


PIANTA PIANO SEMINTERRATO

Rilievo geometrico dello Stato di fatto - 02  
Scala : 1 : 100

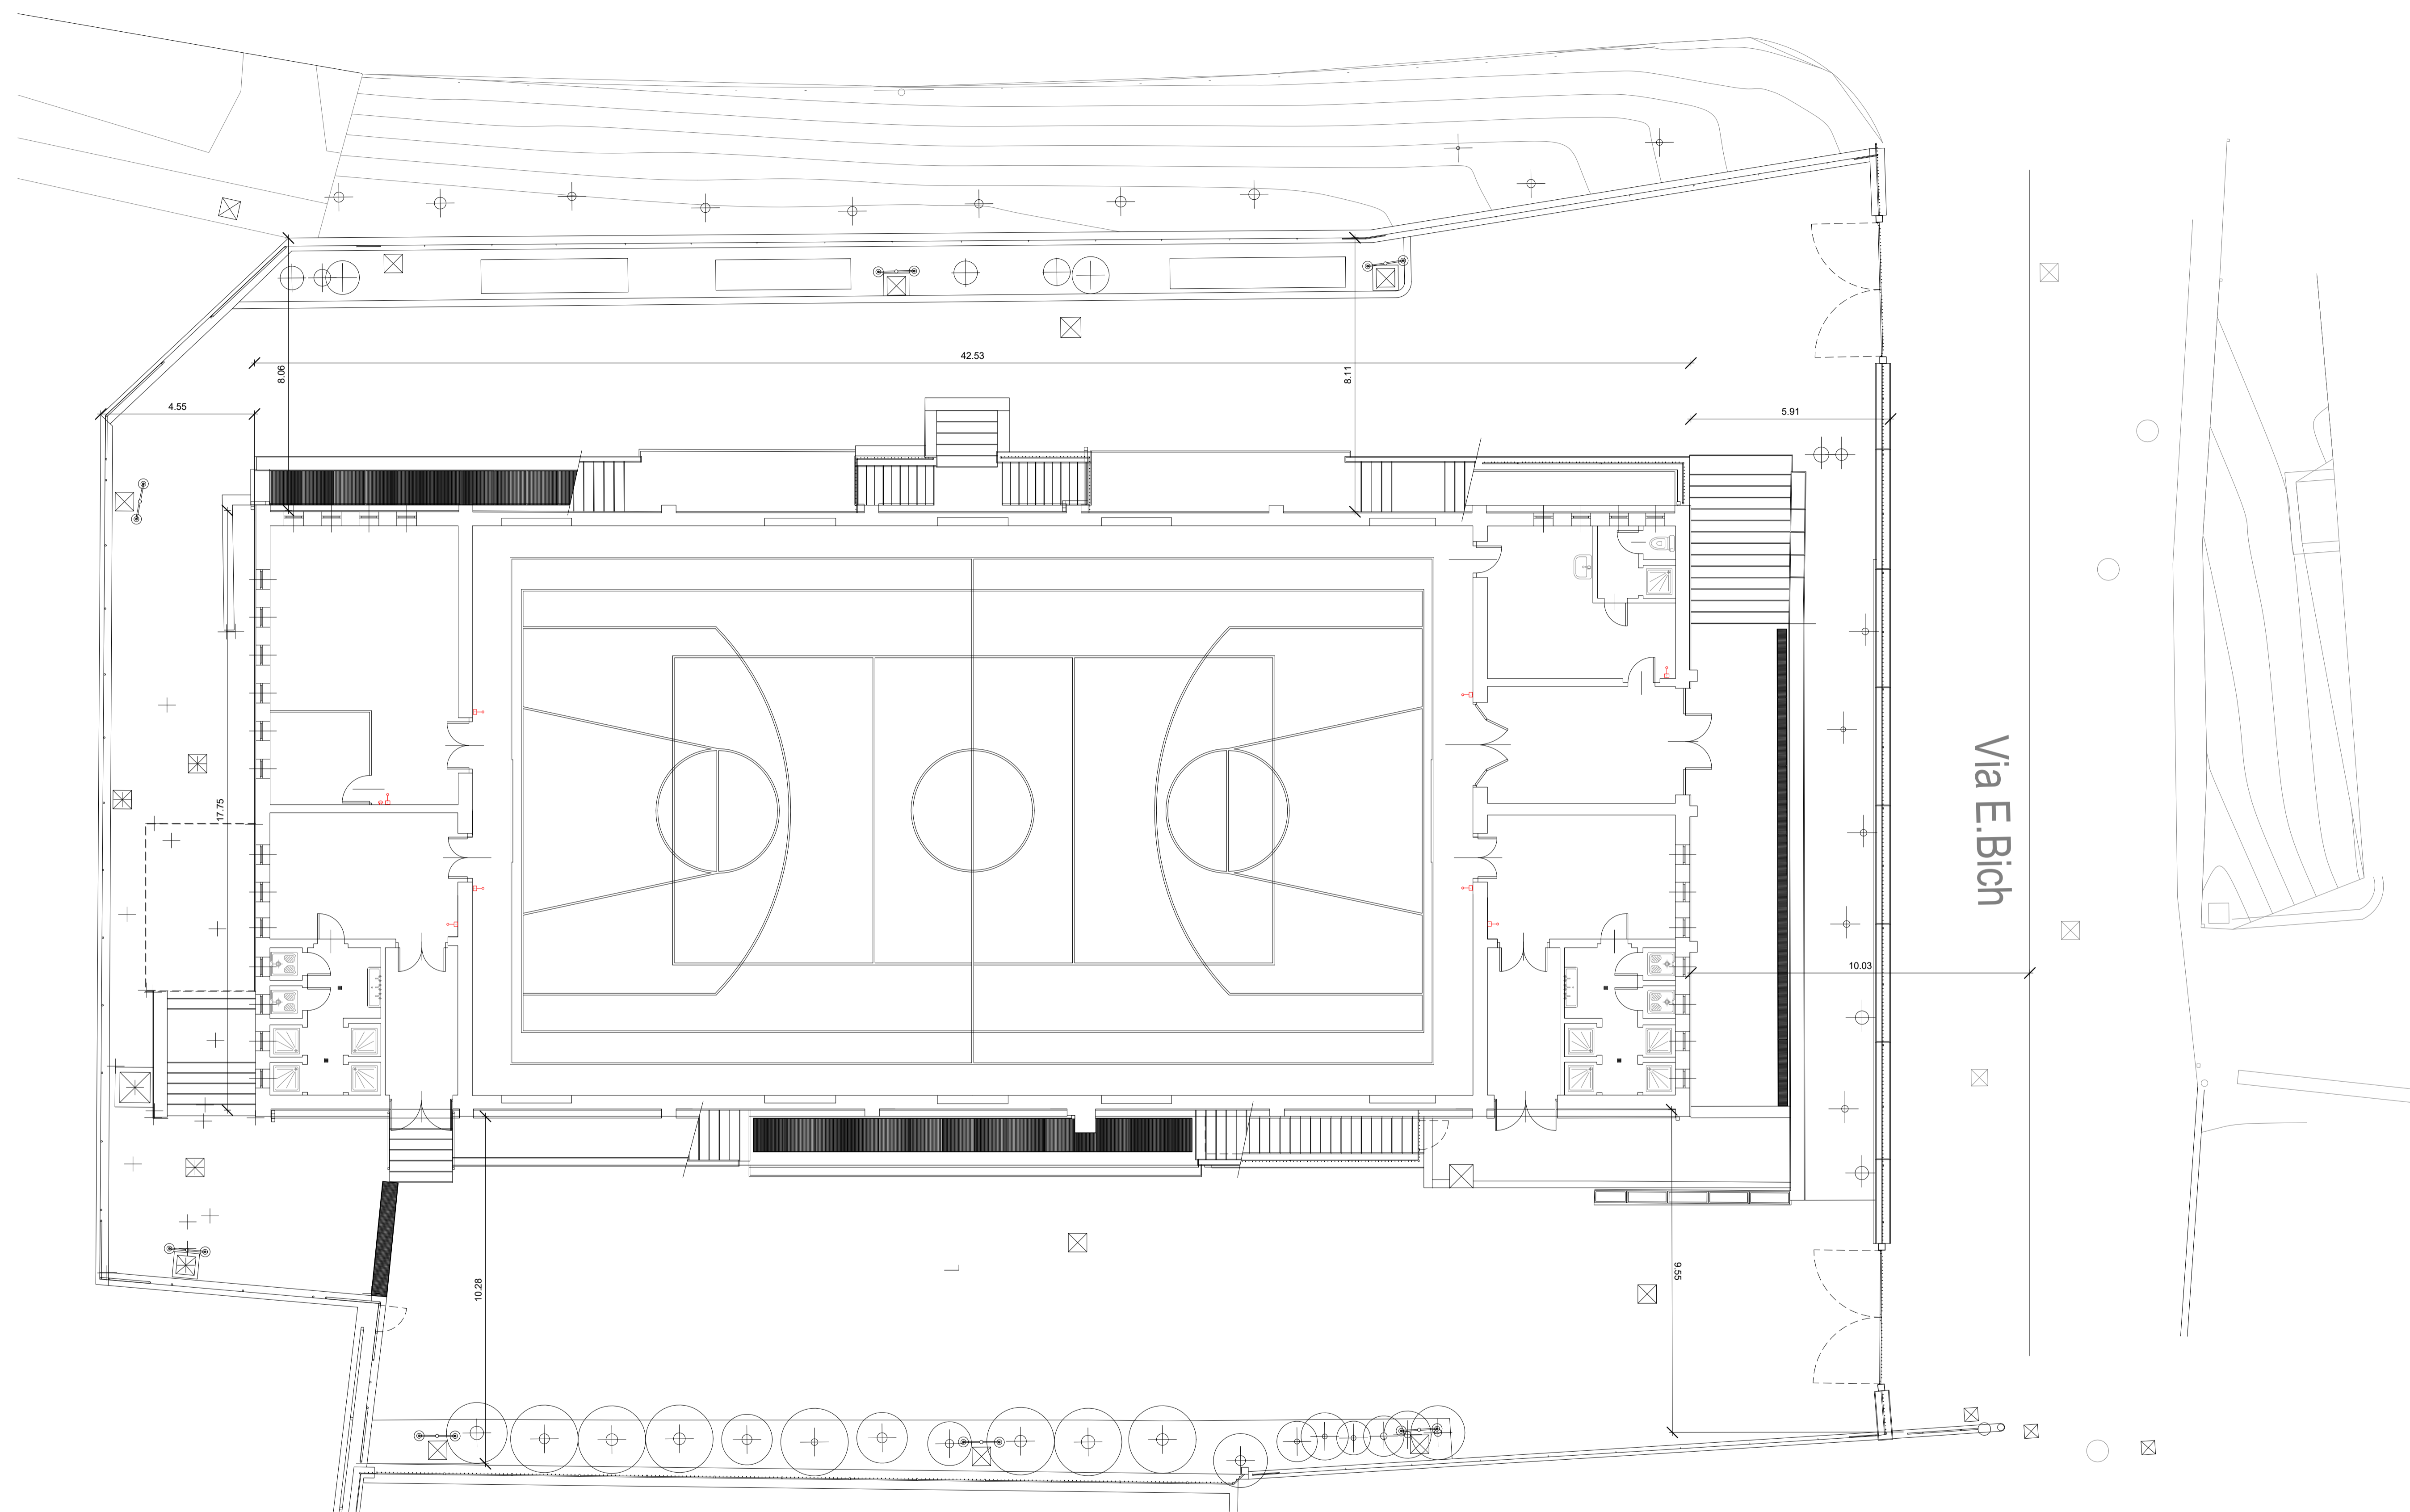

PIANTA PIANO TERRA

REGIONE VALLE D'AOSTA  
**INTERVENTO DI REALIZZAZIONE DELLA NUOVA SEDE DELL'ISTITUT AGRICOLE REGIONAL IN VIA BICH (AO)**  
 R.U.P. : Arch. Elena Lazzarotto

AOS\_F\_ARCH 002A  
Luglio 2022

RILIEVO GEOMETRICO DELLO STATO DI FATTO - PIANTE

**RAGGRUPPAMENTO TEMPORANEO DI PROFESSIONISTI:**  
 SETTANTAZ  
 arch. Daniele Rangone arch. Elena Rionda SITEC Engineering S.r.l.  
 Ing. Corrado Trasino

geol. Dario Mori  
 ORDINE DEI GEOLOGI  
 Regione Autonoma Valle d'Aosta  
 ORDRE DES GEOL. OUVRES  
 Région Autonome Vallée d'Aoste  
 Dr. MARIO DARIO  
 Iscr. Albo n. 18

**PROGETTO DI FATTIBILITA' TECNICA ED ECONOMICA**