



MURO ROMANO

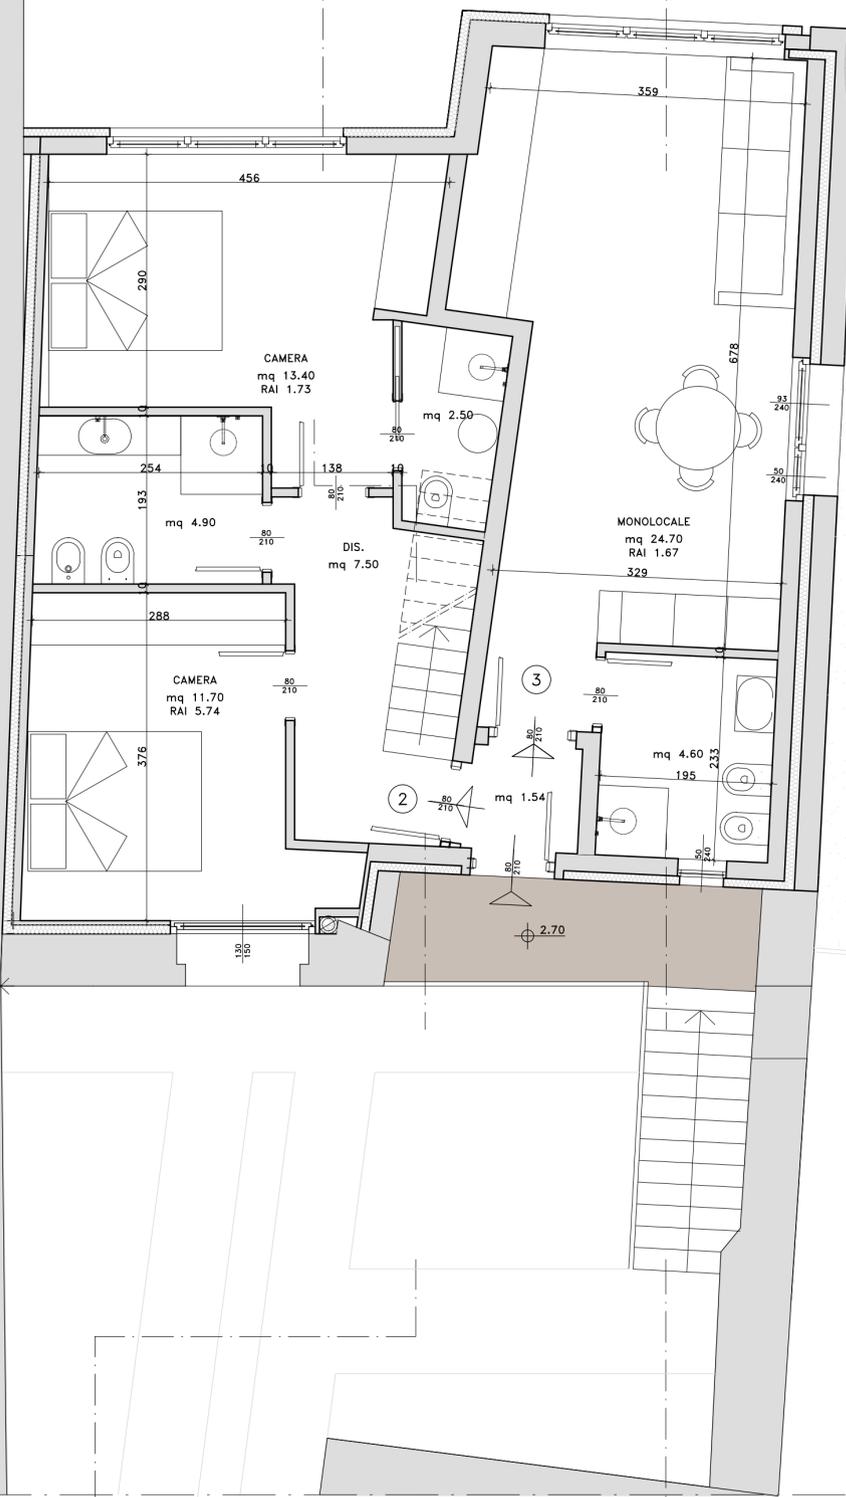

PIANTA PIANO PRIMO

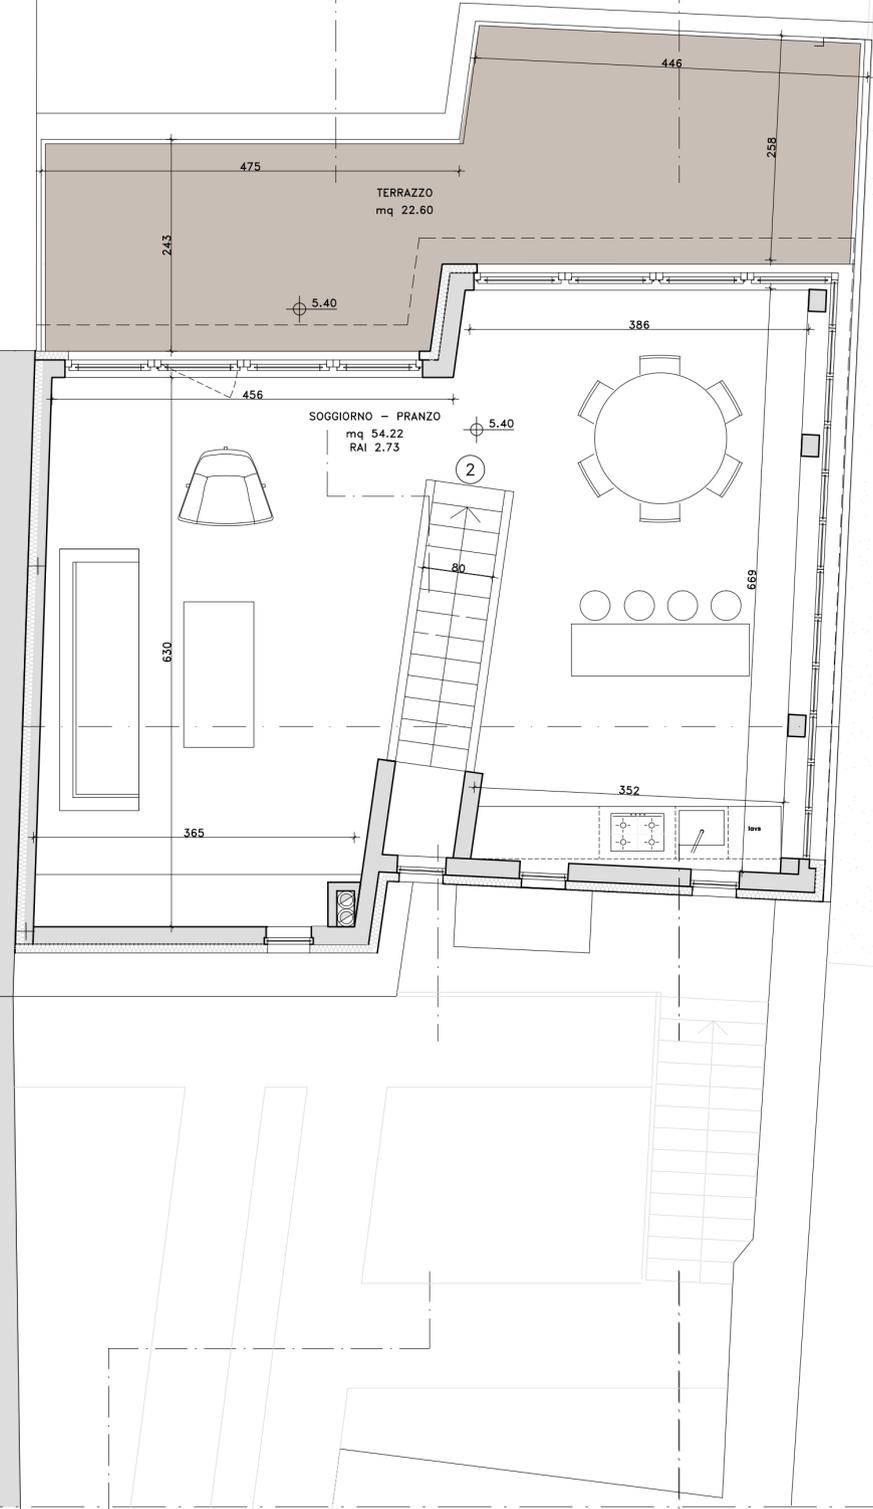

PIANTA PIANO SECONDO

COMUNE DI AOSTA		
PUD di iniziativa privata relativo all'A.I.U. n. 7		
LOTTO 2 INTERVENTO DI RECUPERO FABBRICATO		11 ott. 2021
PROGETTO	PIANTE PIANI PRIMO E SECONDO	scala 1:50
HOTEL DES MONNAIES		TAV. 18
Aosta		Via Hotel des Monnaies