


MURO ROMANO

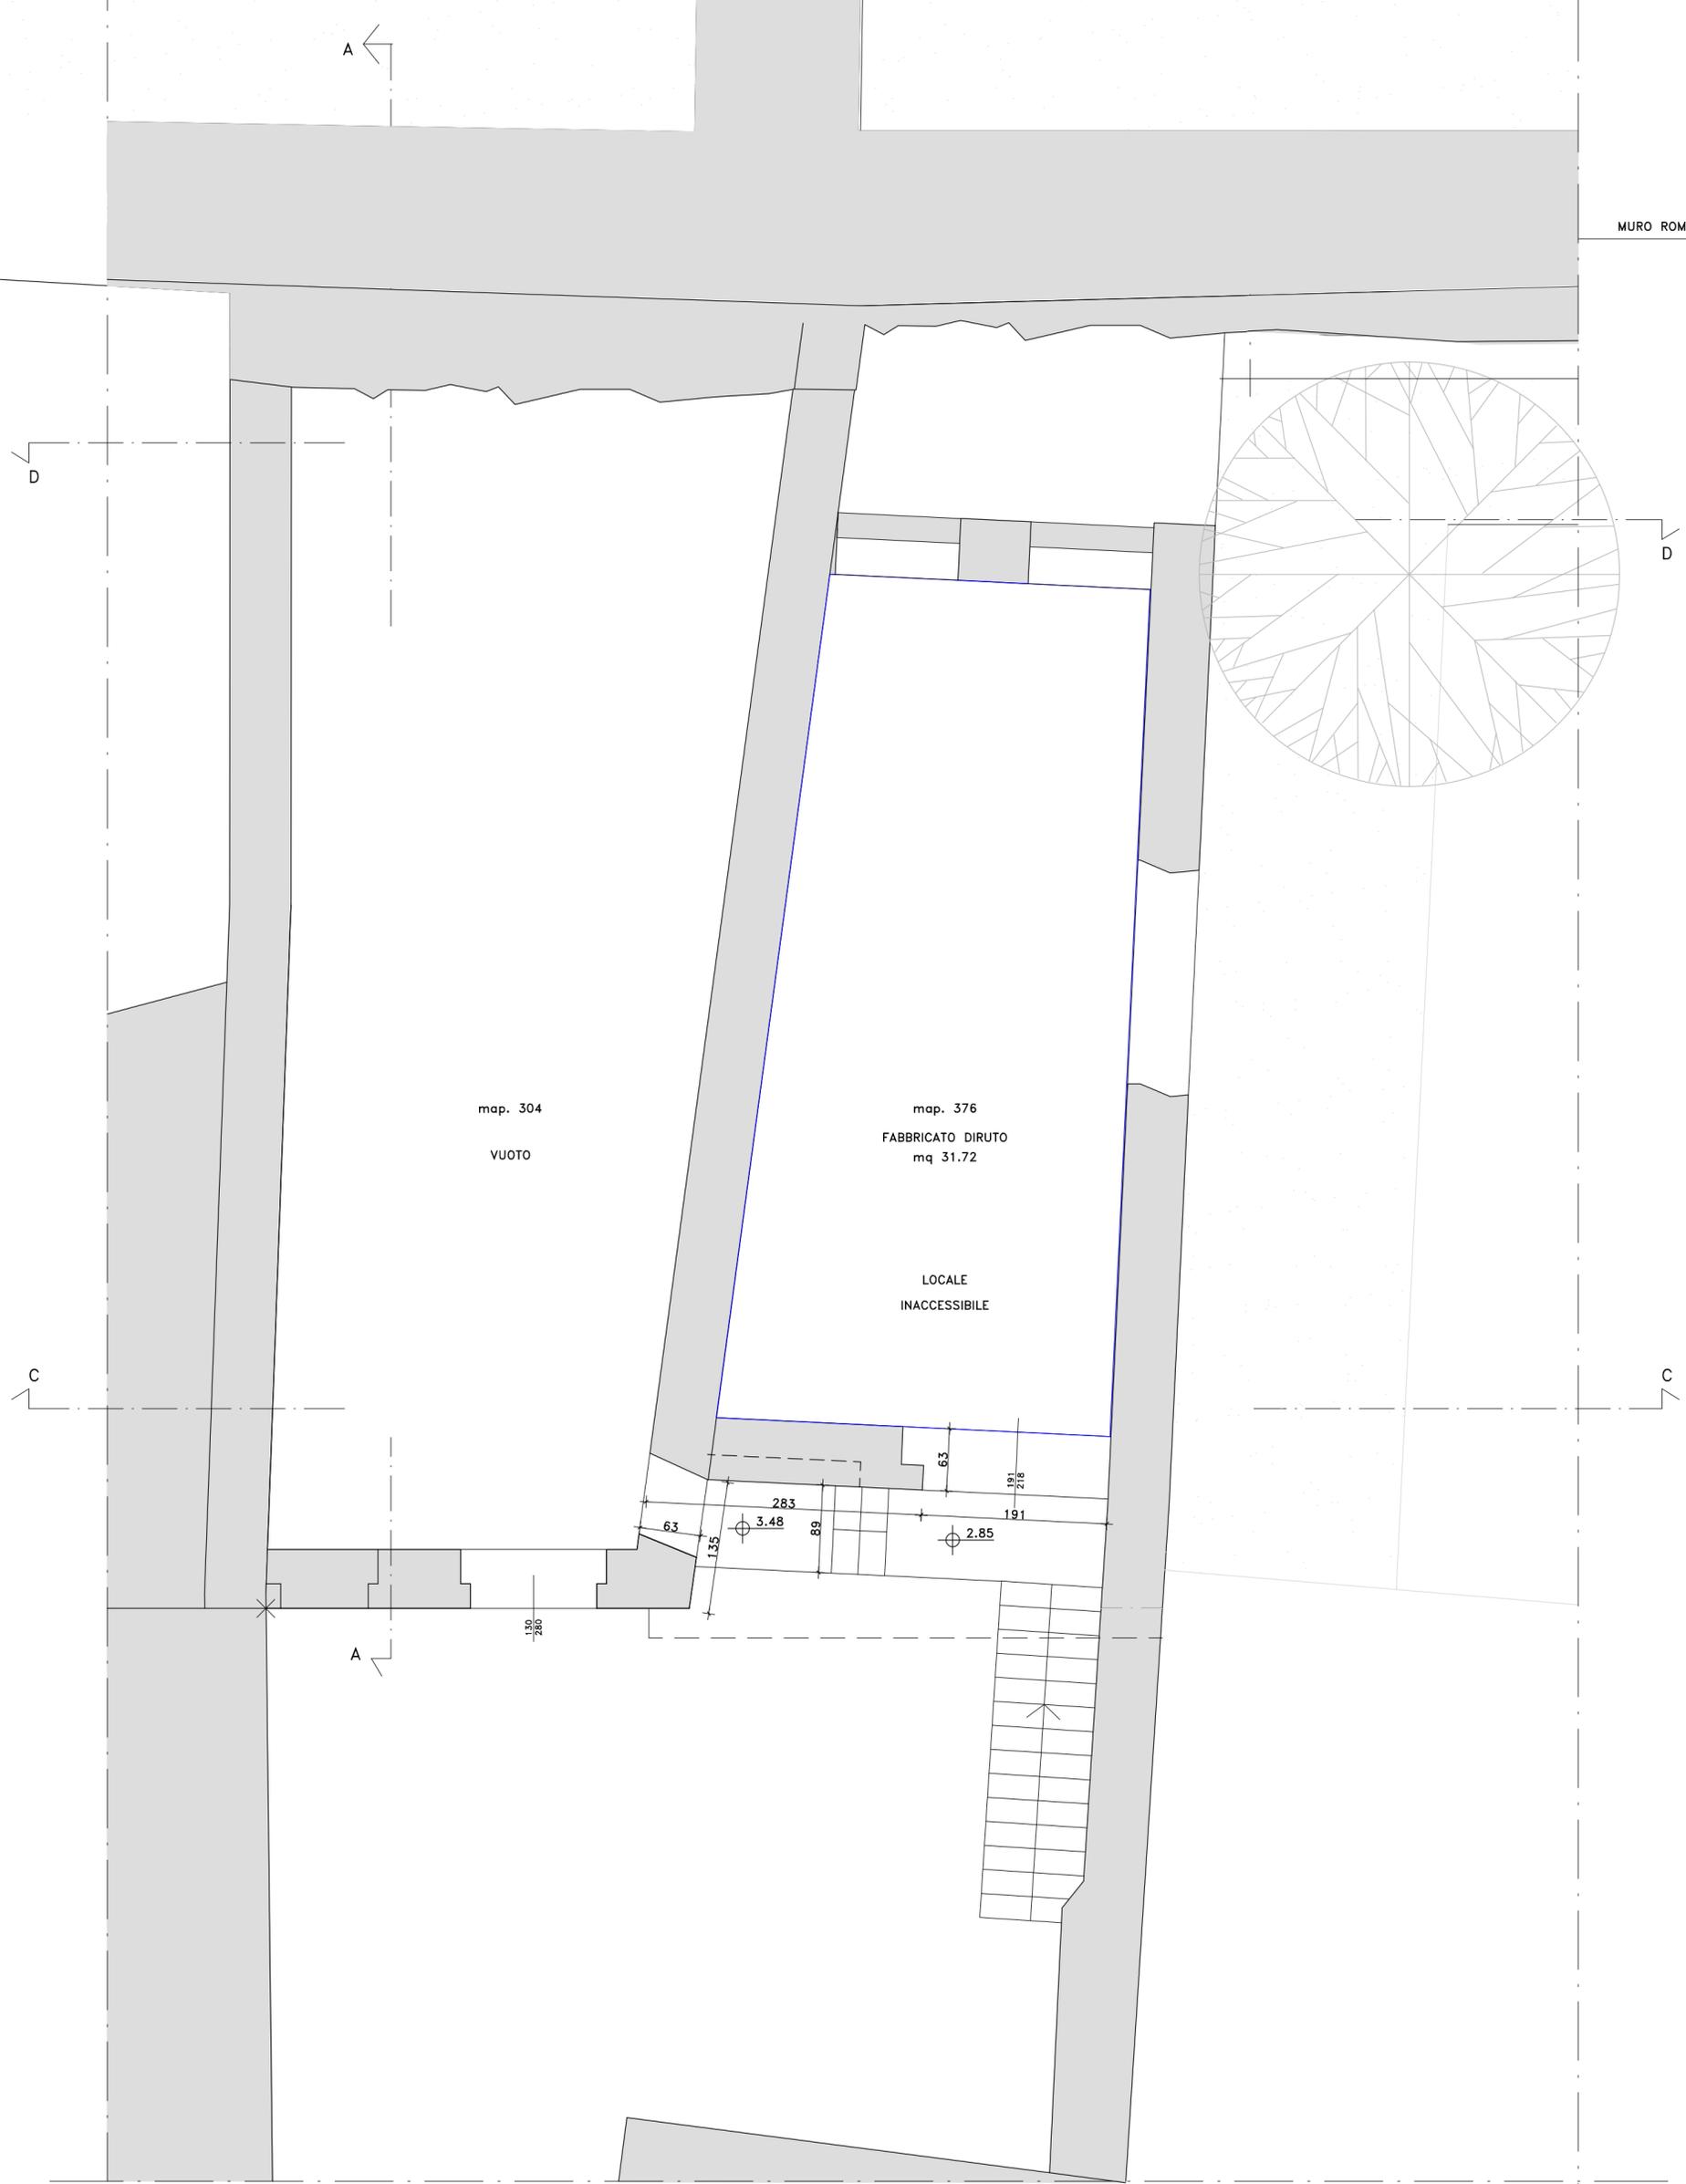

PIANTA PIANO PRIMO

COMUNE DI AOSTA		
PUD di iniziativa privata relativo all'A.I.U. n. 7		
LOTTO 2 INTERVENTO DI RECUPERO FABBRICATO		11 ott. 2021
RILIEVO	PIANTA PIANO PRIMO	scala 1:50
HOTEL DES MONNAIES		TAV 9
Aosta	Via Hotel des Monnaies	