

LEGENDA:

- CONTESTO A - Aree Livello Urbano
- CONTESTO B - Percorsi di Visita
- CONTESTO C - Tour Fromage
- CONTESTO D - Ex Bureau
- CONTESTO E - Biglietteria
- CONTESTO F - Elementi Architettonici
- CONTESTO G - Torre dei Signori di Quart
- CONTESTO H - Area Porta Praetoria
- Comprensenza CONTESTO A e CONTESTO E su livelli differenti

ETICHETTE

SIGLA EDIFICIO, LIV. N° LOCALE DESTINAZIONE LOCALE

SUP. NETTA LOCALE F.0.1 ATRIO m² 4,32m H SOFFITTO INTERNI

COD. CONTESTO / N° OGGETTO DESCRIZIONE

SUPERFICIE B1.1 PASSEREL. m² 71,76 LARGHEZZA 1,20m ESTERNI

SIMBOLI SCALA

CODICE CONTESTO CODICE SCALA QUOTA DI PARTENZA ED ARRIVO

LARGHEZZA SCALA PEGATA GRADINO L=100 / P=30 / H=16,7 33 ALZATE (15+9+9)

NUMERO GRADINO NUMERO DI ALZATE COMPLESSIVE E PARZIALI

CODICI E SIGLE

CONTESTO A - Aree livello urbano
 A1= Collegamento Nord da Tour Fromage a Torre dei Batini
 A2 = Accesso da Porta Praetoria + terrazza biglietteria
 A3 = Terrazza visio Vescov
 A4= Piazzale Ex Birreria

CONTESTO B - Percorsi di visita
 B1 = Percorso da Porta Praetoria a Tour Fromage lato EST
 B2 = Percorso Teatro Romano lato SUD
 B3 = Percorso Teatro Romano lato NORD
 B4 = Percorso terrazza lato NORD
 B5 = Percorso fronte piazzale Ex Birreria lato Ovest
 B6 = Area fronte Biglietteria

CONTESTO C - Tour Fromage
 CONTESTO D - Ex Bureau
 CONTESTO E - Biglietteria

CONTESTO F - Elementi architettonici
 F1 = Copertura piazzale Ex birreria
 F2 = Copertura ingresso Tour Fromage
 F3 =Scale esterna Tour Fromage

CONTESTO G - Torre Signori di Quart
 CONTESTO H - Area di Porta Praetoria

A-S02 SIGLA CONTESTO / SIGLA ABACO SOLAI-PERCORSI DI VISITA
B2.1 > SIGLA DI RICHIAMO CODICE ELEMENTO PROSSIMO
F01 > SIGLA FINITURE

F01 Tinta lavabile trasparente F09 Blocchetti di Granito 8x8cm
 F02 Intonaco in malta bastarda F10 Smolleri in Pietra di Luserna
 F03 Ceramica 10x10 F11 Recupero pavimentazione esistente
 F04 Marmetta di graniglia 20x20 F12 Pavimentazione in vetro
 F05 Listoni in legno di larice F13 Prato
 F06 Grigliato in acciaio F14 Resina poliuretanica autovellante
 F07 Lastre in Pietra di Lucerna F15 Pavimento in cemento industriale
 F08 Finitura cemento facciavista F16 Parquet

SERRAMENTI ESTERNI

if = TOUR FROMAGE
 B = EX BUREAU
 bi = BIGLIETTERIA

SERRAMENTO ESTERNO
 SERRAMENTO ESTERNO DA RIMUOVERE
 LARGHEZZA NETTA
 ALTEZZA NETTA

PORTA / INFISSO INTERNO
 PORTA / INFISSO INTERNO DA RIMUOVERE
 LARGHEZZA NETTA
 ALTEZZA NETTA

RETINI MATERIALI PRINCIPALI

ACCIOTTOLATO (CONTESTO D)
 LISTONI DI LEGNO DI LARICE (CONTESTO B)
 LASTRICATO IN PIETRA DI LUSERNA (CONTESTO A)
 BLOCCHETTI DI GRANITO (CONTESTO A)
 SMOLLERI DI LUSERNA (CONTESTO A)

N.B. Per la tipologia, posizione esatta e dimensionamento degli elementi strutturali si rimanda agli elaborati strutturali.
 N.B. Per quanto riguarda tipologia e dimensionamento degli elementi impiantistici si rimanda alle tavole specifiche.
 N.B. Per quanto riguarda le caratteristiche di prevenzione incendi si rimanda alle tavole specifiche.
 N.B. Per la stratigrafia dei muri e dei pavimenti si rimanda agli abachi di riferimento.
 N.B. Tutte le misure e le dimensioni vanno verificate in fase di cantiere
 N.B. i colori sono da concordare con la D.L./D.A
 N.B. Per le specifiche dei materiali vedi le relative voci di capitolato.
 N.B. Il colore e la finitura dei materiali sono da concordare con la D.L./D.A. in fase di cantiere previa visione di campionature
 N.B. La posizione architettonica dei corpi illuminanti, dovrà essere verificata in fase di cantiere
 N.B. Le quote altimetriche devono essere verificate in fase di cantiere. **La quota relativa +0.00 fa riferimento alla quota assoluta di riferimento +584.10 slm**



DIPARTIMENTO SOPRINTENDENZA PER I BENI E LE ATTIVITÀ CULTURALI
 Struttura Patrimonio archeologico - Piazza Roncas, 12 11100 Aosta

COMUNE DI AOSTA

Progetto Integrato "Rete cultura e turismo per la competitività Valorizzazione del comparto cittadino denominato "Aosta Est" nell'ambito del Programma investimenti per la crescita e l'occupazione 2014/20 (FESR).

CIG: 76775778F6
 CUP: B62C16000060008

TITOLO DELL'ELABORATO:
 Inquadramento urbano - KEYPLAN

COD. ELABORATO: AE_DEF_ARC_I20	SCALA: 1:500	REV: 00	DATA: 29-05-2020
-----------------------------------	-----------------	------------	---------------------

GRUPPO DI LAVORO:
 Cibinel - Laurenti - Martocchia architetti associati
 Arch. Fabio Cibinel
 Arch. Roberto Laurenti
 Arch. Giorgio Martocchia
 Viale Bruno Buozzi 77, 00197 Roma, tel/fax: 06 87908809, info@modostudio.eu, www.modostudio.eu


Consulenza archeologica:
 Dott.ssa Ada Gabucchi
 Rilievi planaltimetrici e dei manufatti:
 Ad Hoc 3D solutions
 Frax. La Roche 8 - 11020 Gressan (AO) Tel: +39 0165 267173, info@adhoc3d.com

Zero4uno Ingegneria srl
 Calle dei Magazen 1310/C - 30121 Venezia, tel: 041 72227, fax: 041 2750646, info@zero4uno.it

Dott. Geol. Mariano Mariani
 Frazione Faleno 122, 64046 Montorio al Vomano (TE), mariani537@gmail.com

Clima-Acustico:
 Dott. Andrea Martocchia

Consulenza restauro architettonico:
 Restauratore accreditato MIBACT Stefano Pulga

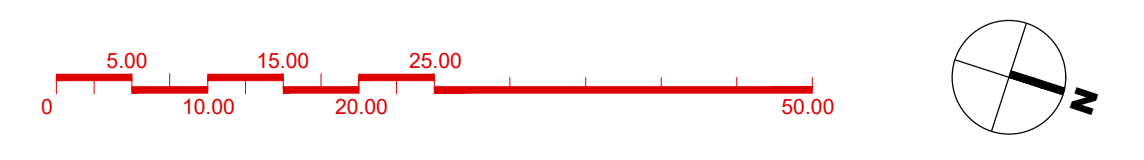

PROGETTO DEFINITIVO