

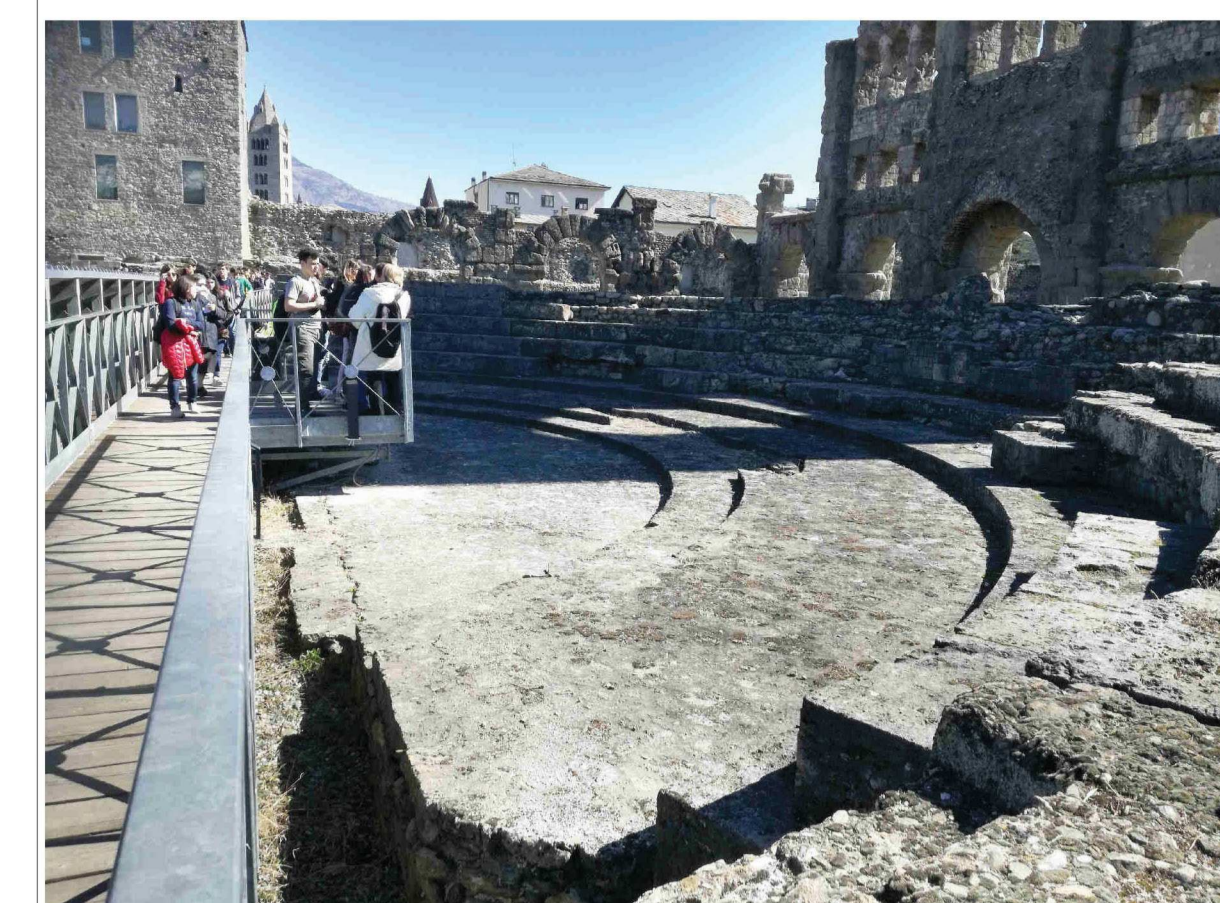
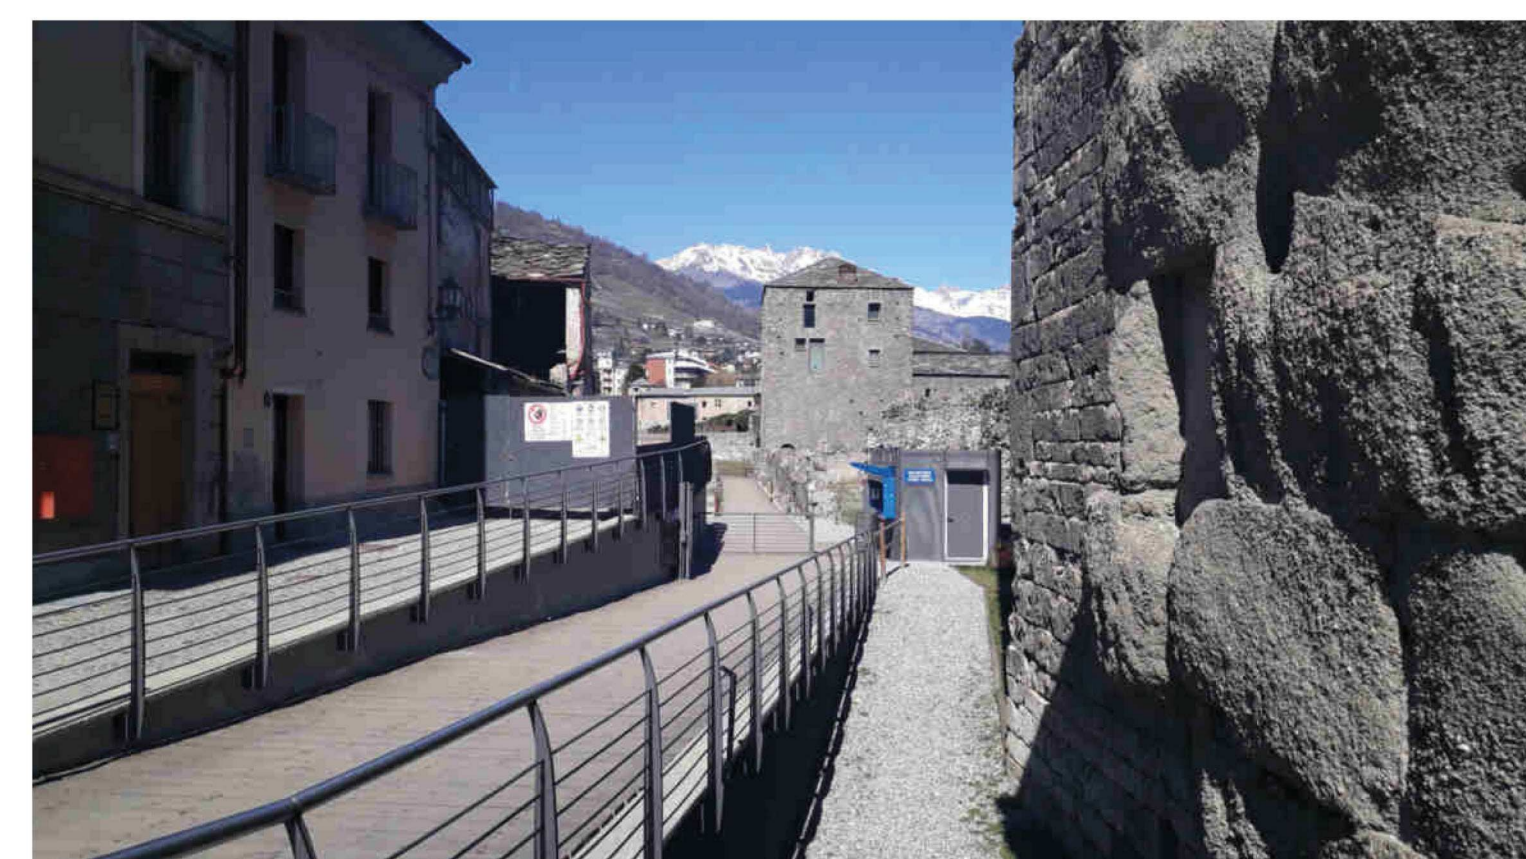
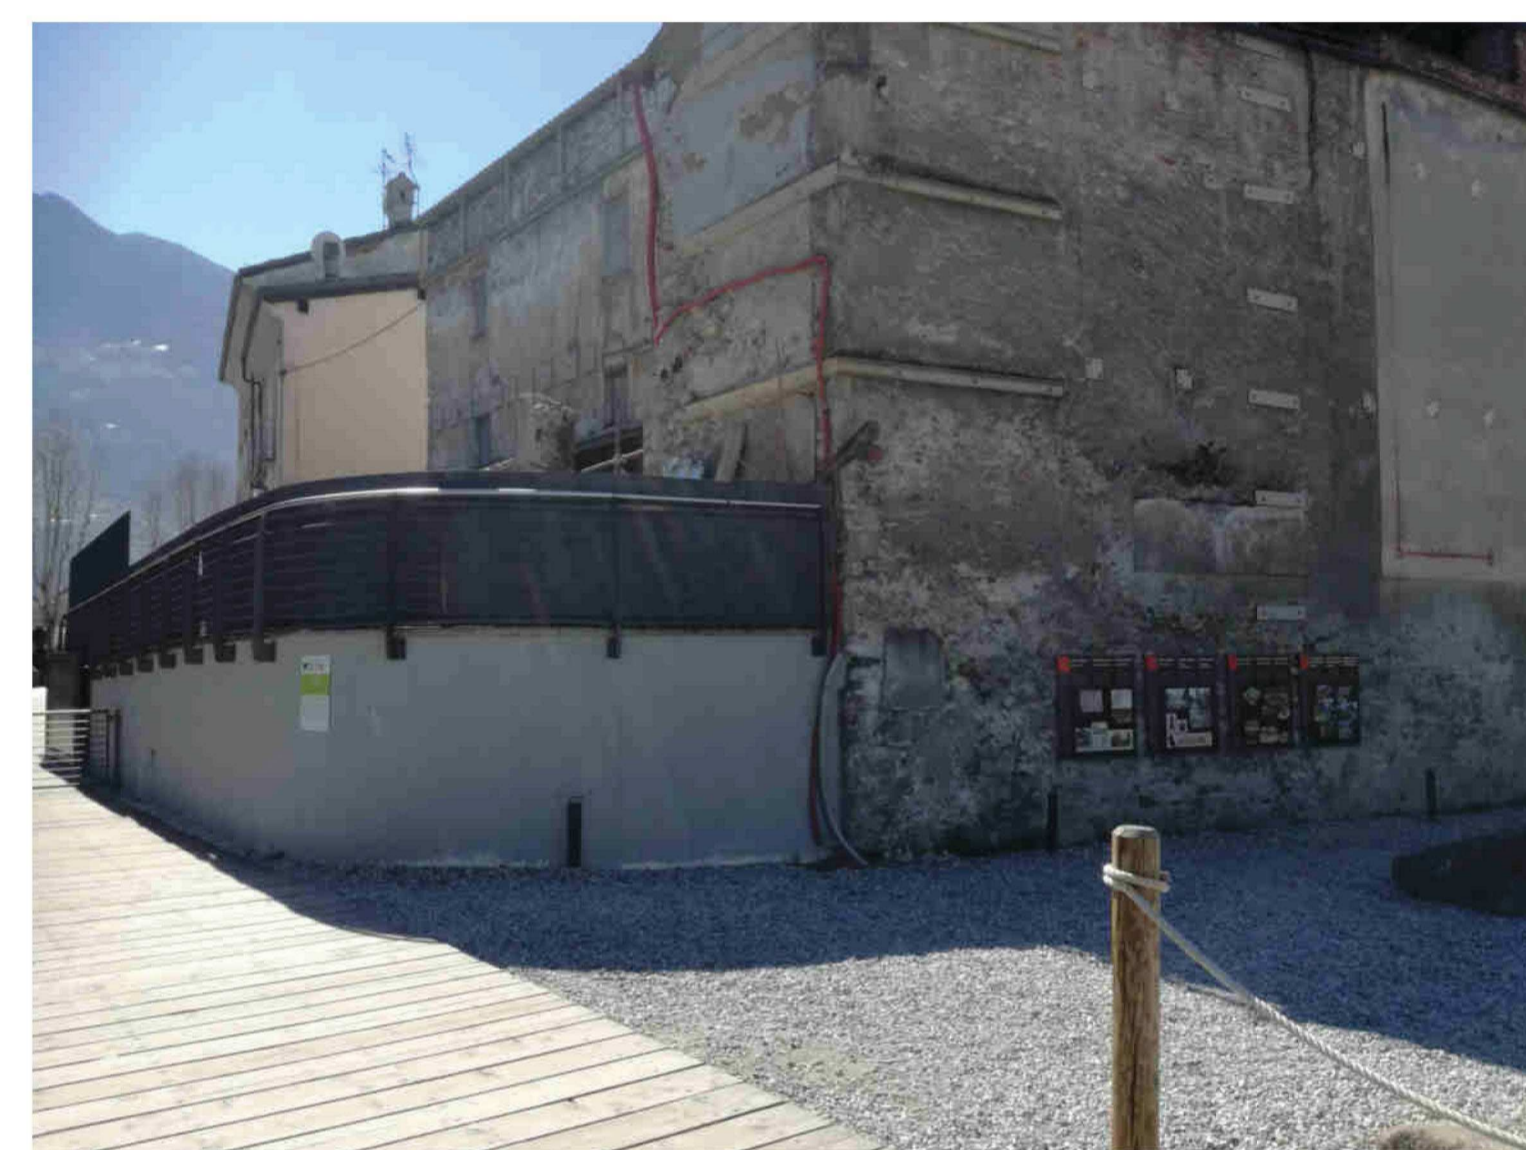
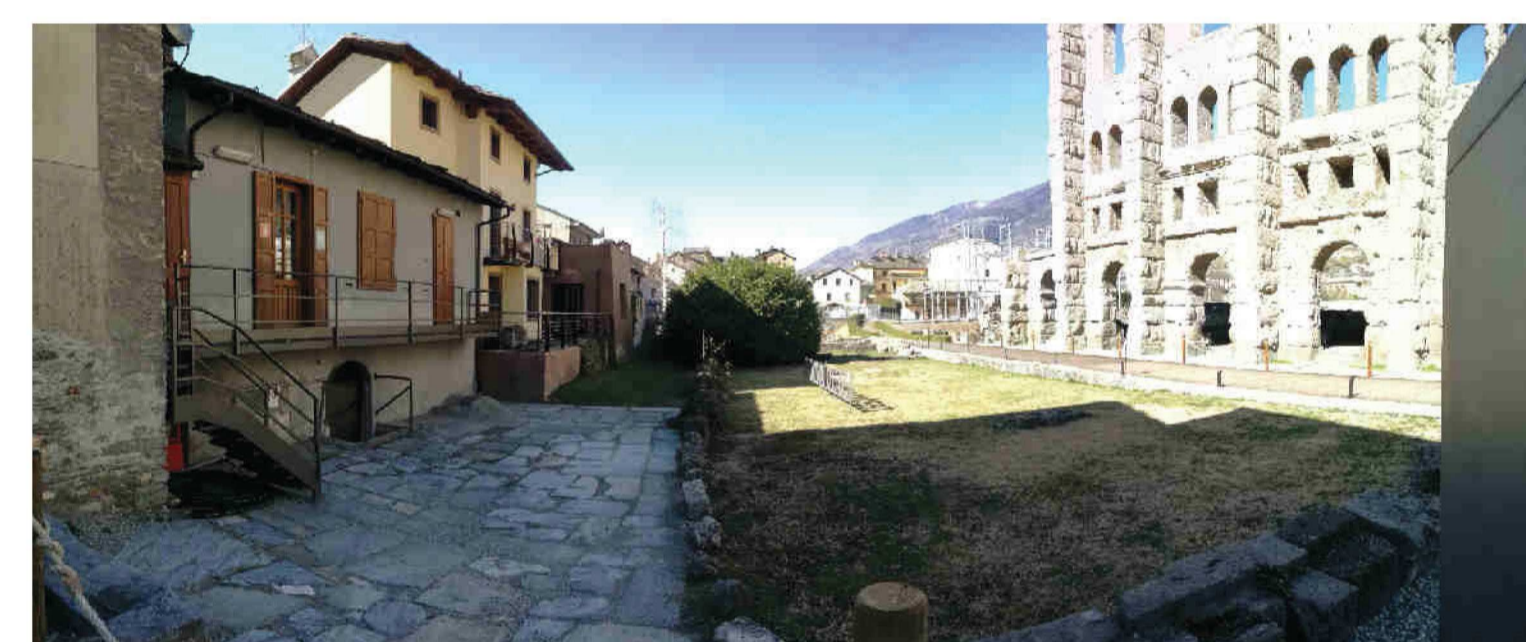
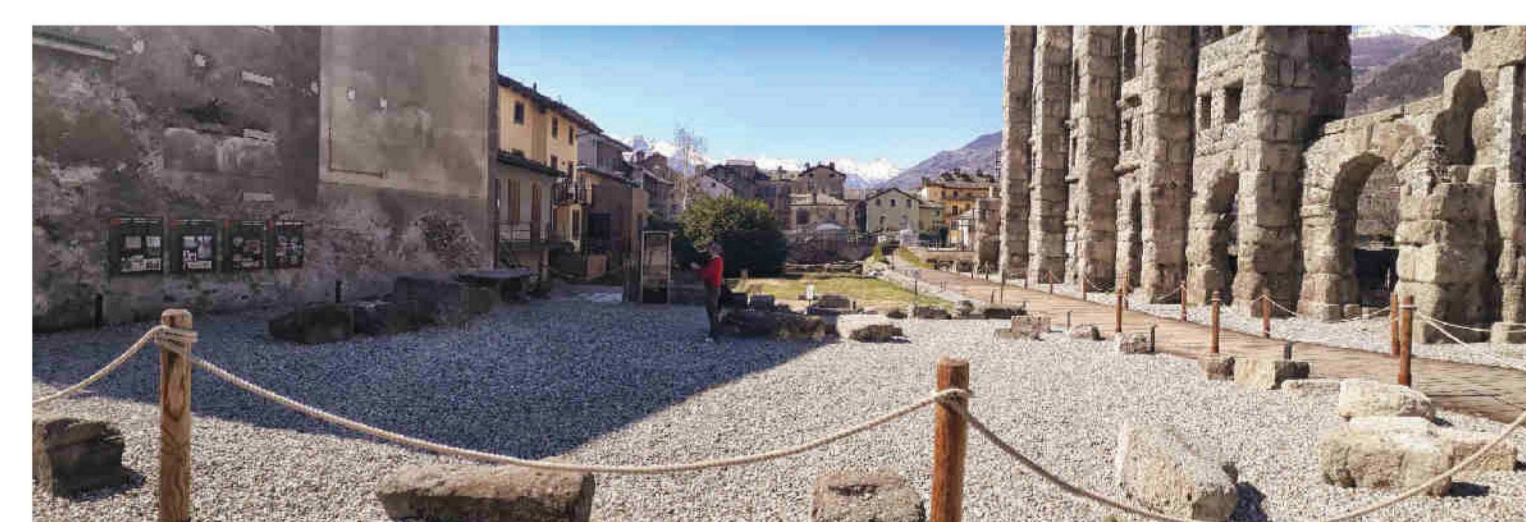
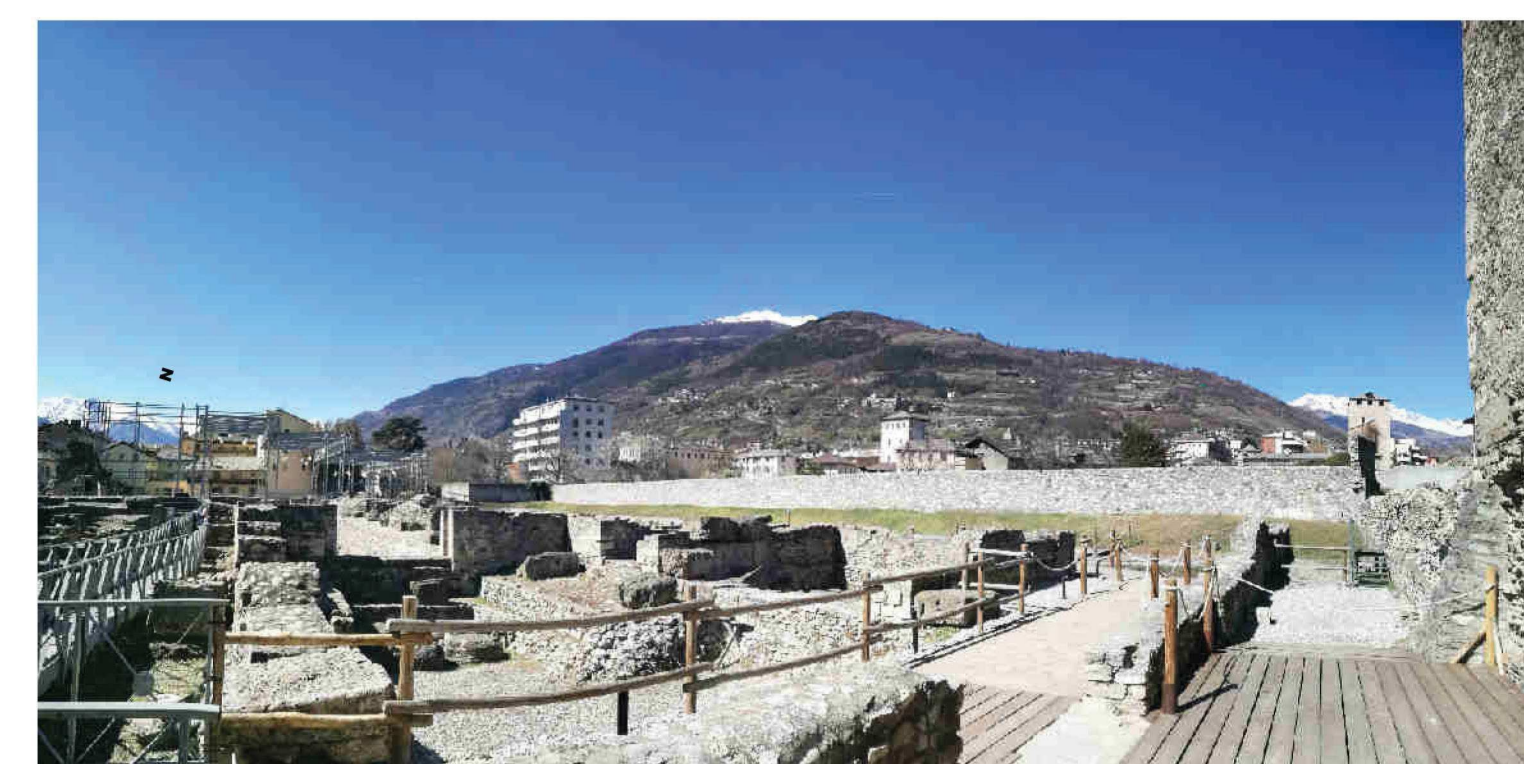
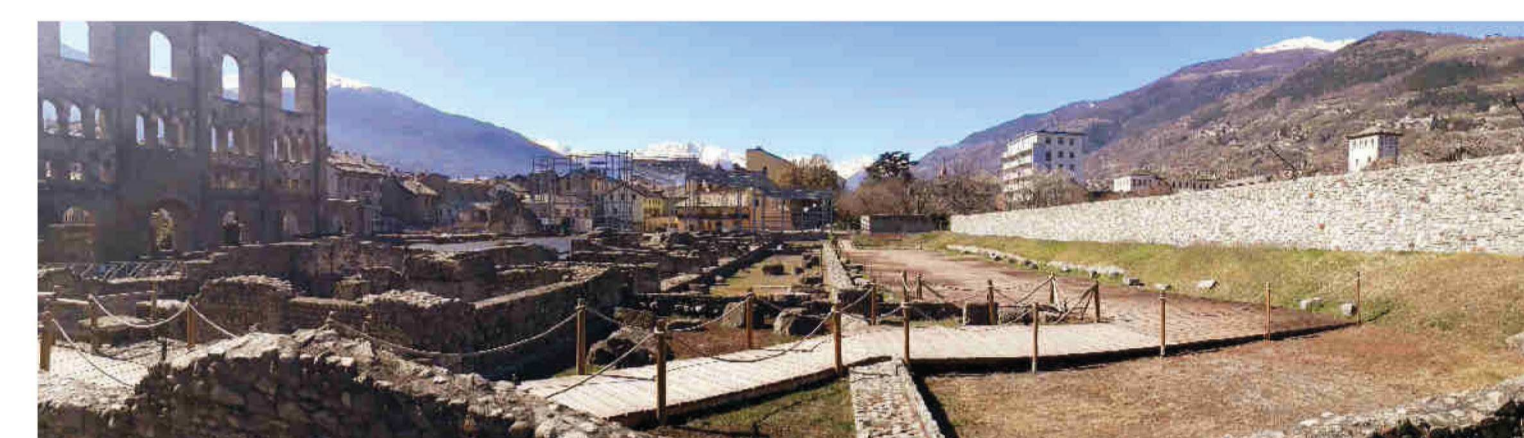
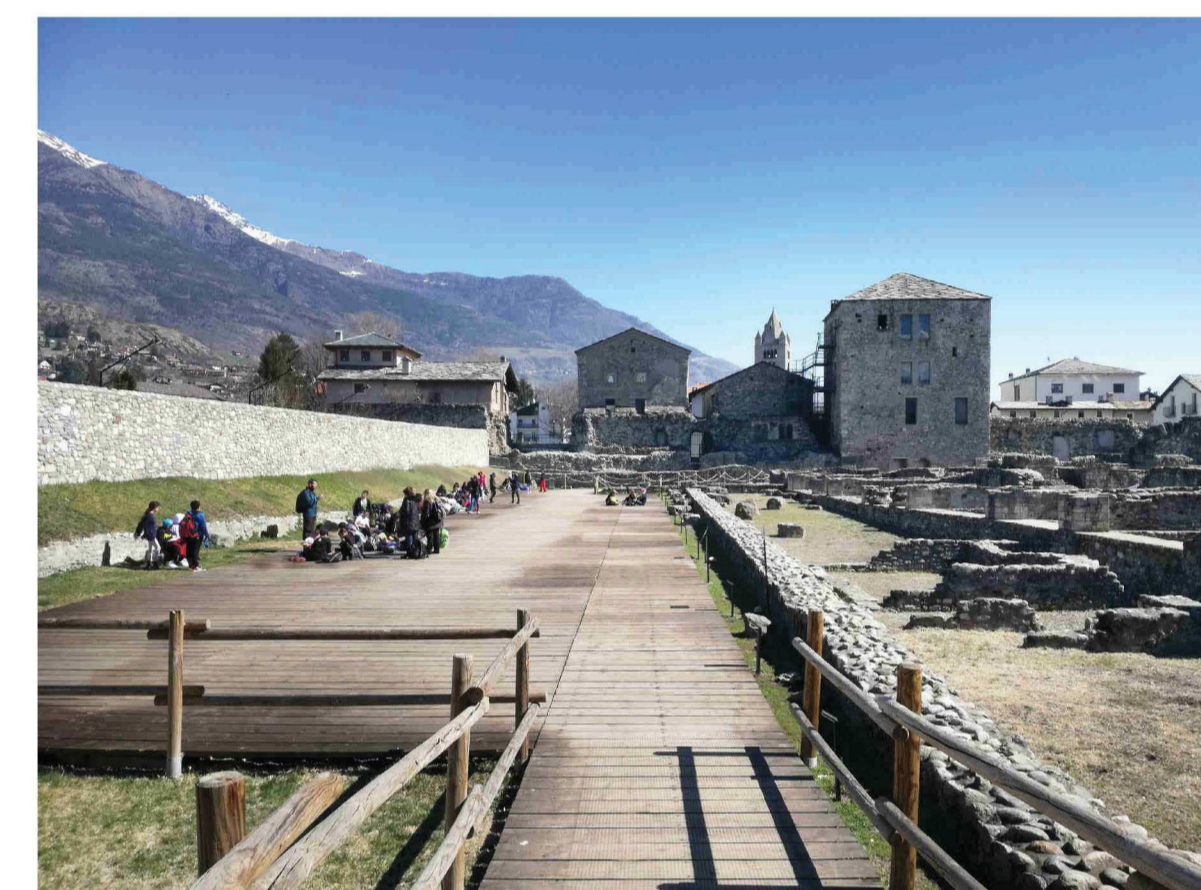
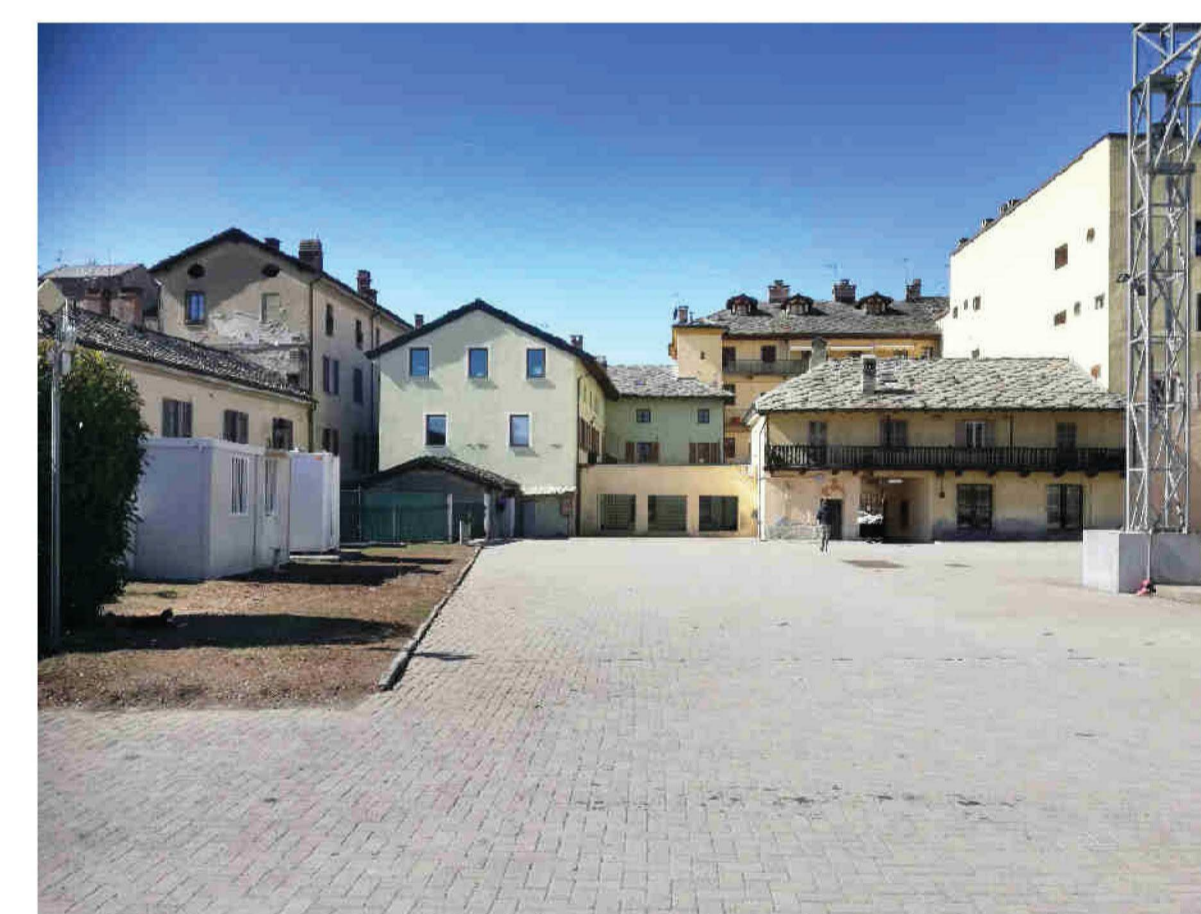
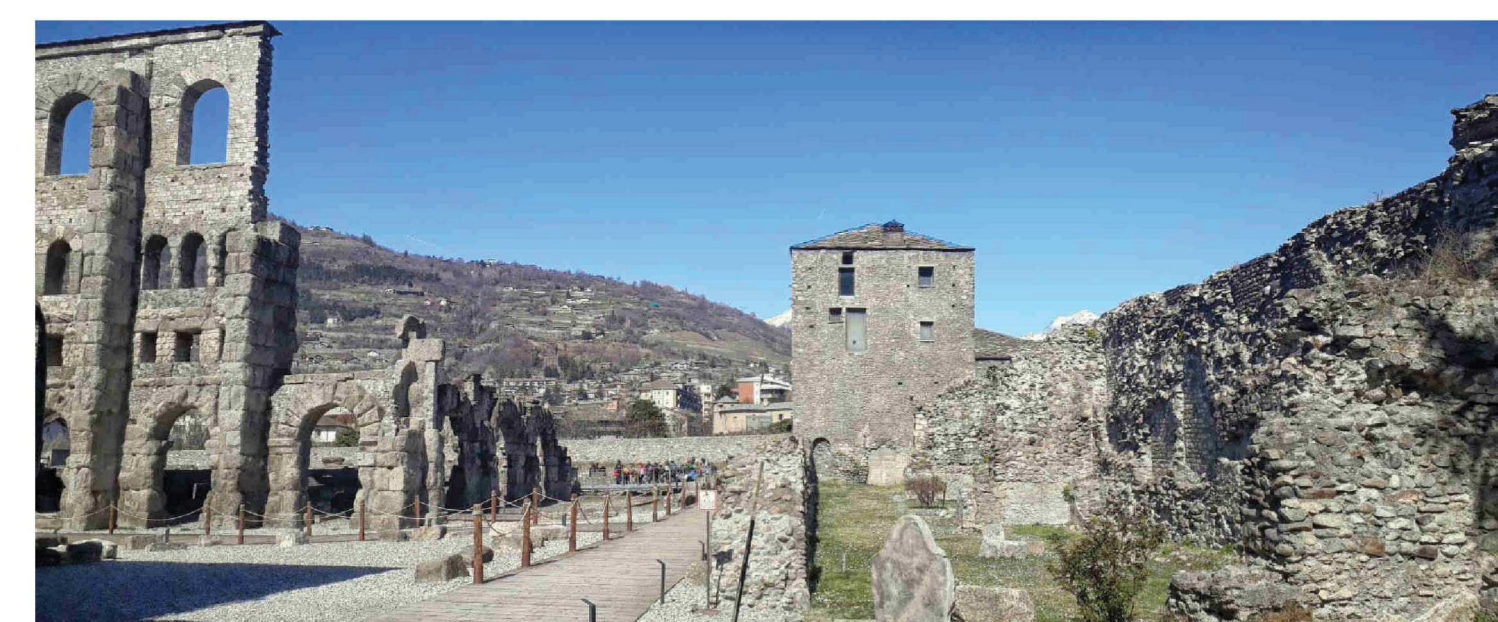


AREA TEATRO ROMANO**TR1 - Area cavea****TR2 - Vista dal lato nord est****TR3 - Vista dal lato est****AREA OVEST****AO1 - Vista dal lato sud****AO2 - Vista dalla cavea****AREA SUD****AS1 - Area di ingresso da via di Porta Pretoria****AS2 - Area in prossimità dell'ingresso****AS3 - Lato sud in prossimità dell'ingresso****AS4 - Vista dal lato est****AS5 - Relazione lato sud e teatro Romano****AREA NORD****AN1 - Vista del muro di cinta lato nord****AN2 - Vista dal lato est****AN3 - Vista dal lato ovest
EX BUREAU DE LA LANGUE FRANCAISE****LF1 - Vista dal piazzale della ex birreria****LF2 - Vista dalla corte interna****TOUR FROMAGE****TF1 - Lato sud tour fromage****TF2 - Lato nord tour fromage****TF3 - Interno livello 2****TF4 - Interno livello 0****PIAZZALE DELLA EX BIRRERIA****EB1 - Vista da ovest****PERCORSO ESPOSITIVO TORRE DEI BALIVI****TB1 - Vista da Nord****TB2 - Vista da Sud****PP1 - Vista livello archeologico****PP2 - Vista livello archeologico**

UNIONE EUROPEA

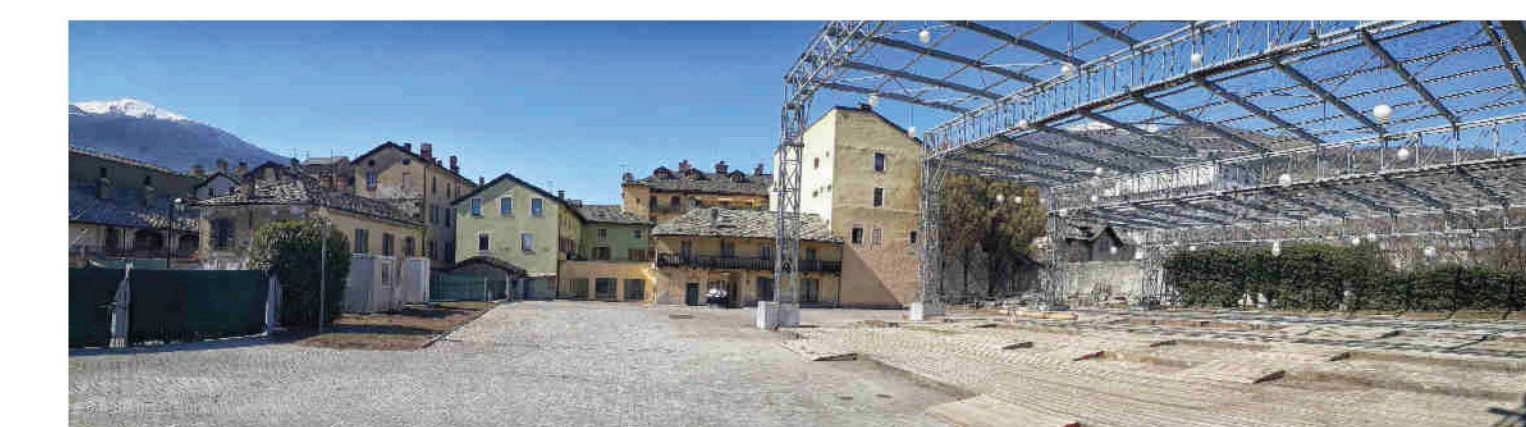

REGIONE AOSTA VALLE D'AOSTA

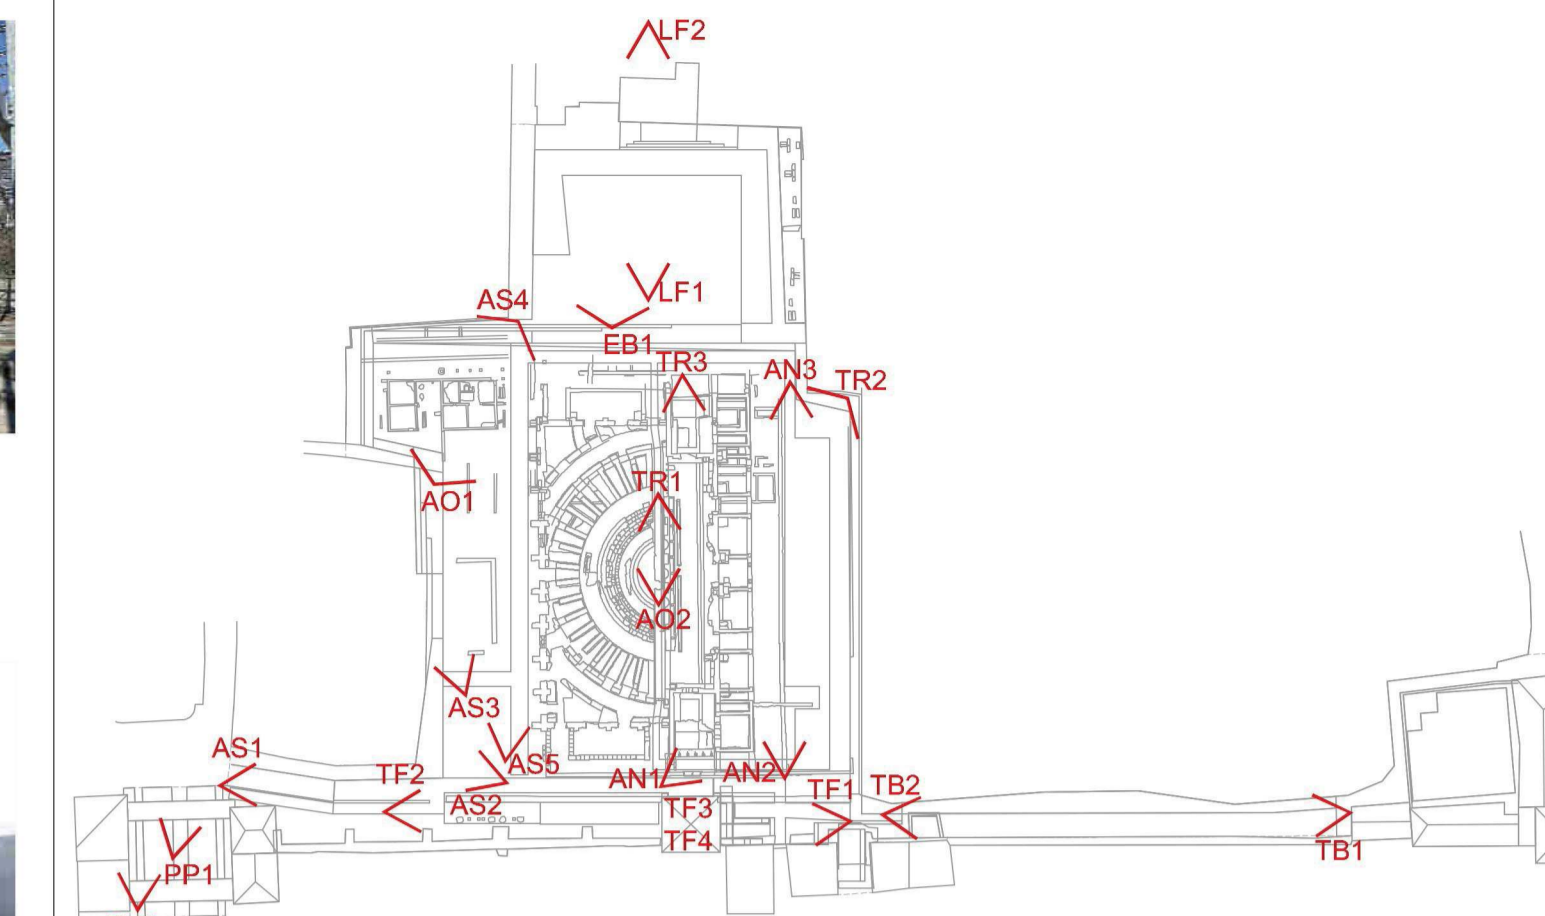

FESR

DIPARTIMENTO SOPRINTENDENZA PER I BENI E LE ATTIVITÀ CULTURALI
Struttura Patrimonio archeologico - Piazza Roncas, 12 11100 Aosta**COMUNE DI AOSTA**

Progetto Integrato "Rete cultura e turismo per la competitività Valorizzazione del comparto cittadino denominato "Aosta Est" nell'ambito del Programma investimenti per la crescita e l'occupazione 2014/20 (FESR).

CIG: 76775778F6
CUP: B62C16000060008TITOLO DELL'ELABORATO:
Rilievo FotograficoCOD. ELABORATO:
AE_DEF_ARC_I06SCALA:
N.D.REV:
00DATA:
29-05-2020GRUPPO DI LAVORO:
Cibinet - Laurenti - Martocchia architetti associati
Arch. Fabio Cibinet
Arch. Roberto Laurenti
Arch. Giorgio Martocchia
Viale Bruno Bocchi 17, 00197 Roma, Italia; tel. 06 8790808; info@modstudio.eu; www.modstudio.euZero4uno Ingegneria srl
Viale del Risorgimento 1310/C - 00121 Venezia, tel. 041 72227; fax 041 270946; info@zero4uno.it
Piazza Fagnola 122, 68046 Montorio al Vomano (TE); marianc57@gmail.com

Dot. Geol. Mariano Mariani

Consulenza archeologica:
Dot.ssa Ada Gabucci
Rilievi planometrici e dei manufatti:
Ad Hoc 3D solutions
Via. La Roche 9 - 10020 Gressan (AO) Tel: +39 0165 267173; info@ahoc3d.comClima-Acustico:
Dot. Andrea Martocchia
Consulenza restauro architettonico:
Restauratore accreditato MIBACT Stefano Pulga

ELABORATO:

A I-06

ARCHITETTONICO

PROGETTO DEFINITIVO