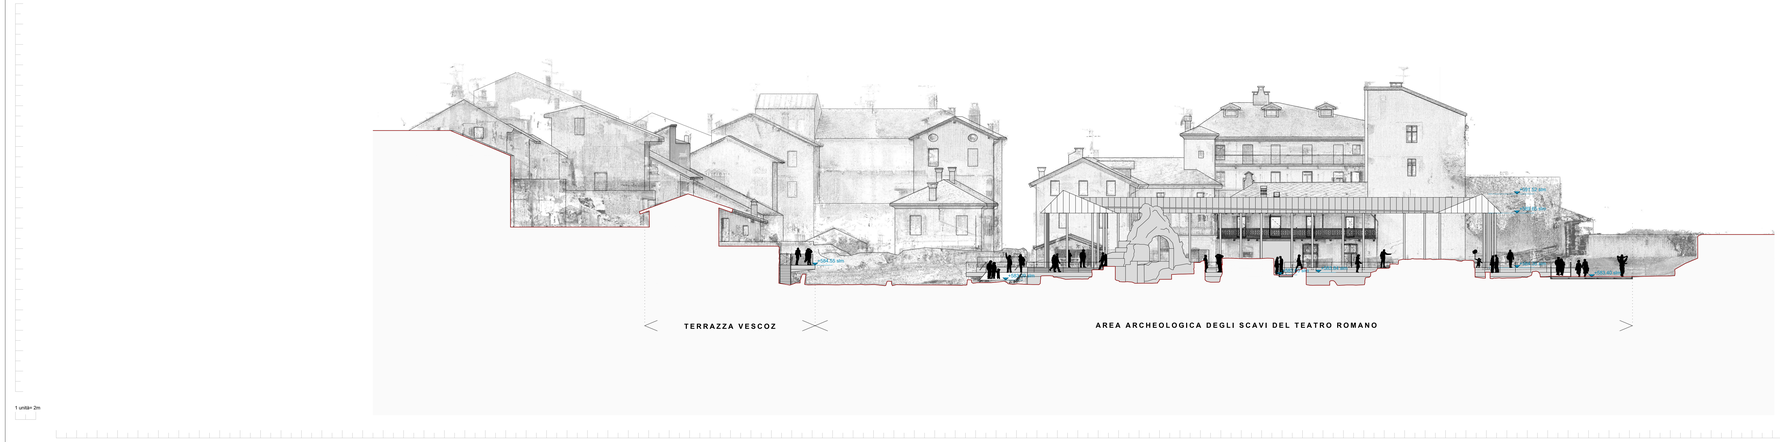


# SEZIONE A-A'

# SEZIONE C-C'

## LEGENDA

### ETICHETTE

- QUOTA PLANIMETRICA INTRADOSSO SOFFITTO AL FINITO
- QUOTA PLANIMETRICA AL FINITO
- QUOTA ESTRADOSSO AL FINITO
- QUOTA INTRADOSSO AL FINITO
- PENDENZA RAMPA
- PENDENZA DEFLUSSO ACQUA
- QUOTATURA
- ASSI
- SEZIONE (SIGLA SEZIONE / CODICE n° TAVOLA)
- PROSPETTO (SIGLA PROSPETTO / CODICE n° TAVOLA)
- RICHIAMO DI DETTAGLIO (SIGLA DETTAGLIO / CODICE n° TAVOLA)

SIGLA EDIFICIO. U.N/. N° LOCALE — DESTINAZIONE LOCALE
SUP. NETTA LOCALE — H SOFFITTO
F.0.1 | ATRIO | m² | 4.32m
INTERNI

COD. CONTESTO / N° OGGETTO — DESCRIZIONE
SUPERFICIE — LARGHEZZA
B1.1 | PASSERELL | 71.76 | 1.20m
ESTERNI

### SIMBOLI SCALA

CODICE CONTESTO / CODICE SCALA / QUOTA DI PARTENZA ED ARRIVO — NUMERO GRADINO
LARGHEZZA SCALA / PEDATA GRADINO / ALZATA GRADINO — NUMERO DI ALZATE COMPLESSIVE E PARZIALI
A.SC.1 | H.00 | H.011
L= 180 / P= 30 / H= 16.7
33 ALZATE (19+9+5)

### CODICI E SIGLE

CONTESTO A - Area livello urbano
A1= Collegamento Nord da Tour Fromage a Torre dei Balivi
A2 = Percorso Nord da Pretoria + terrazza bigliettaria
A3 = Terrazza vie dei Vescoz
A4= Piazzale Ex Birreria

CONTESTO B - Percorsi di visita
B1= Percorso da Porta Pretoria a Tour Fromage lato EST
B2 = Percorso Teatro Romano lato SUD
B3 = Percorso Teatro Romano lato NORD
B4 = Area Pretoria e Tour Fromage
B5 = Percorso fronte piazzale Ex Birreria lato Ovest
B6 = Area fronte Bigliettaria

CONTESTO C - Tour Fromage
CONTESTO D - Ex Bureau
CONTESTO E - Bigliettaria

CONTESTO F - Elementi architettonici
F1 = Copertura interna Tour Fromage
F2 = Copertura esterna Tour Fromage
F3 =Scala esterna Tour Fromage

CONTESTO G - Torre Signori di Quart
CONTESTO H - Area di Porta Pretoria

A-S02 — SIGLA CONTESTO / SIGLA ABACO SOLAI-PERCORSI DI VISITA

B2.1 — SIGLA DI RICHIAMO CODICE ELEMENTO PROSSIMO

F01 — SIGLA FINITURE

- F01 Tinta lavabile traspirante
- F02 Intonaco di calce bastarda
- F03 Ceramica 11x33
- F04 Marmetta di granaglia 20x20
- F05 Listoni in legno di larice
- F06 Grigliato in acciaio
- F07 Ladre in Pietra di Luserna
- F08 Finitura cemento facciavista
- F09 Blocchetti di Granito Bollom
- F10 Smolleri in Pietra di Luserna
- F11 Recupero pavimentazione esistente
- F12 Pavimentazione in vetro
- F13 Prato
- F14 Resina poliuretanica autolivellante
- F15 Pavimento in cemento industriale
- F16 Parquet

### SERRAMENTI ESTERNI

- tf = TOUR FROMAGE
- B = EX BUREAU
- bi = BIGLIETERIA

SIGLA EDIFICIO — E.S1 — SERRAMENTO ESTERNO
SERRAMENTO ESTERNO DA RIMUOVERE
LARGHEZZA NETTA
ALTEZZA NETTA

SIGLA EDIFICIO — S.P1 — PORTA / INFISSO INTERNO
PORTA / INFISSO INTERNO DA RIMUOVERE
LARGHEZZA NETTA
ALTEZZA NETTA

### RETINI MATERIALI PRINCIPALI

- ACCIOTTOLATO (CONTESTO D)
- LISTONI DI LEGNO DI LARICE (CONTESTO B)
- LASTRICIATO IN PIETRA DI LUSERNA (CONTESTO A)
- BLOCCHETTI DI GRANITO (CONTESTO A)
- SMOLLERI DI LUSERNA(CONTESTO A)

N.B. Per la tipologia, posizione esatta e dimensionamento degli elementi strutturali si rimanda agli elaborati strutturali.
N.B. Per quanto riguarda tipologia e dimensionamento degli elementi impiantistici si rimanda alle tavole specifiche.
N.B. Per quanto riguarda le caratteristiche di prevenzione incendi si rimanda alle tavole specifiche.
N.B. Per la stratigrafia dei muri e dei pavimenti si rimanda agli abachi di riferimento.
N.B. Tutte le misure e le dimensioni vanno verificate in fase di cantiere
N.B. i colori sono da concordare con la D.L./D.A.
N.B. Per le specifiche dei materiali vedi le relative voci di capitolato.
N.B. Il colore per la tinteggiatura delle pareti é a scelta della D.L./D.A.
N.B. Il colore e la finitura dei materiali sono da concordare con la D.L./D.A. in fase di cantiere previa visione di campionature
N.B. La posizione architettonica dei corpi illuminanti, dovrà essere verificata in fase di cantiere
***N.B.*** Le quote altimetriche devono essere verificate in fase di cantiere. ***La quota relativa +0.00 fa riferimento alla quota assoluta di riferimento +584.10 slm***

UNIONE EUROPEA

Région Autonome Vallée d'Aoste
Regione Autonoma Valle d'Aosta

PROGRAMMA INVESTIMENTI PER LA CRESCITA E L'OCCUPAZIONE
Fondo Europeo di Sviluppo Regionale
Obiettivo operativo: Investimenti a favore della crescita e dell'occupazione

DIPARTIMENTO SOPRINTENDENZA PER I BENI E LE ATTIVITÀ CULTURALI
Struttura Patrimonio archeologico - Piazza Roncas, 12 11100 Aosta

COMUNE DI AOSTA

Progetto Integrato "Rete cultura e turismo per la competitività Valorizzazione del comparto cittadino denominato "Aosta Est" nell'ambito del Programma investimenti per la crescita e l'occupazione 2014/20 (FESR).

CIG: 76775778F6
CUP: B62C16000060008

ELABORATO:
A I-12

ARCHITETTONICO

TITOLO DELL'ELABORATO:
Sezione A-A' C-C'

| COD. ELABORATO: | SCALA: | REV: | DATA: |
|---|---|---|---|
| AE_DEF_ARC_I12 | 1:200 | 00 | 29-05-2020 |

GRUPPO DI LAVORO:
**Cibinel - Laurenti - Martocchia architetti associati**
Arch. Fabio Cibinel
Arch. Roberto Laurenti
Arch. Giorgio Martocchia
Viale Bruno Buozzi 77, 00197 Roma, telfax: 06 87958809, info@modostudio.eu, www.modostudio.eu

**Zero4uno Ingegneria srl**
Calle del Magazen 1291/C – 30121 Venezia, tel/ 041 722227, fax: 041 2730646, info@zero4uno.it

**Dott. Geol. Mariano Mariani**
Frazione Fusero 122, 38049 Mortisino al Vomano (TE), mariani337@gmail.com

Consulenza archeologica:
Dott.ssa Ada Gabucci

Rilievi planoaltimetrici e dei manufatti:
Ad Hoc 3D solutions
Frac. La Ruche 6 - 11020 Gressan (AO) Tel. +39 0165.261173, info@adhoc3d.com

Clima-Acustico:
Dott. Andrea Martocchia

Consulenza restauro architettonico:
Restauratore accreditato MIBACT Stefano Pulga

PROGETTO DEFINITIVO