


# PIANO REGOLATORE GENERALE

Adeguato al P.T.P. ai sensi della l.r. 11/98  
(Adeguato alle modifiche introdotte dalla C.R. con del. n° 1615 del 12/09/07  
e con deliberazione n° 2719 del 02/10/2009 e successive modificazioni \*)

VARIANTE NON SOSTANZIALE  
(di cui al 1° comma lett. b) dell'art. 14 della l.r. 11/98)

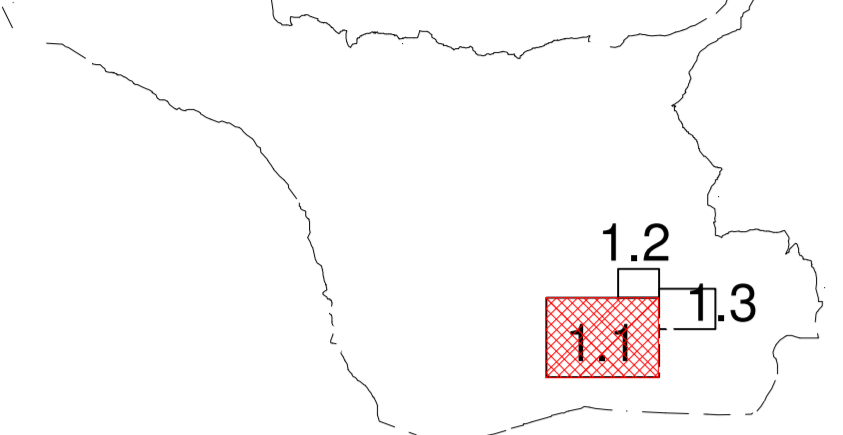

Cartografia prescrittiva

## C1 - Classificazioni edifici del centro storico di Aosta

Foglio: 1.1

Scala: 1:1000

Ufficio Urbanistica - Comune di Aosta

Data: Agg. agosto 2022

Il Dirigente:

Il Sindaco:

Elaborazioni grafiche Ufficio Urbanistica - Cartografia numerica di impianto catastale

### LEGENDA TEMATISMI

- Centro storico di Aosta (Aa1)
- A - Edifici monumento
- B - Edifici documento
- C - Edifici di pregio
- D - Edifici diroccati
- E - Edifici non rientranti nelle categorie precedenti
- Edifici non classificati
- F - Aree di particolare interesse
- AIU - Aree di intervento unitario



\*\*modificazioni introdotte dopo approvazione PRG;  
\*modificazioni introdotte con variante approvata con deliberazione di C.C. n° 67 del 25/10/2011  
\*modificazioni introdotte con variante approvata con deliberazione di C.C. n° 59 del 23/09/2014  
\*modificazioni introdotte con variante approvata con deliberazione di C.C. n° 15 del 23/03/2015  
\*modificazioni introdotte con variante approvata con deliberazione di C.C. n° 129 del 26/10/2016