


# PIANO REGOLATORE GENERALE

Adeguato al P.T.P. ai sensi della l.r. 11/98

(Adeguato alle modifiche introdotte dalla C.C. n. 15 del 12/03/2015  
e con deliberazione n. 2719 del 02/10/2009 e successive modificazioni \*)

VARIANTE NON SOSTANZIALE

(di cui al 1° comma lett. b) dell'art. 14 della l.r. 11/98)

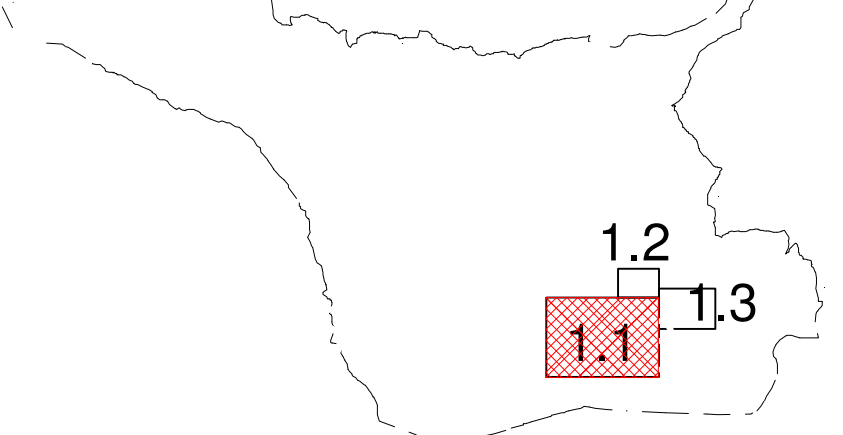

Cartografia prescrittiva

## C1 - Classificazioni edifi del centro storico di Aosta

Foglio: 1.1

Scala: 1:1000

Ufficio Urbanistica - Comune di Aosta

Data: Agg. ottobre 2024

Il Dirigente:

Il Sindaco:

Elaborazioni grafiche Ufficio Urbanistica - Cartografia numerica di impianto catastale

### LEGENDA TEMATISMI

- Centro storico di Aosta (Aa1)
- A - Edifici monumento
- B - Edifici documento
- C - Edifici di pregio
- D - Edifici diroccati
- E - Edifici non rientranti nelle categorie precedenti
- Edifici non classificati
- F - Aree di particolare interesse
- AIU - Aree di intervento unitario



\*\*\*modificazioni introdotte dopo approvazione PRG:  
-modificazioni introdotte con variante approvata con deliberazione di C.C. n. 67 del 25/10/2011  
-modificazioni introdotte con variante approvata con deliberazione di C.C. n. 59 del 23/09/2014  
-modificazioni introdotte con variante approvata con deliberazione di C.C. n. 15 del 23/03/2015  
-modificazioni introdotte con variante approvata con deliberazione di C.C. n. 129 del 26/10/2016