


PIANO REGOLATORE GENERALE

Adeguato al P.T.P. ai sensi della l.r. 11/98
(Piazzato alla modifica introdotta dalla C.C. con del. n. 19/12 del 13/09/09
e con deliberazione n. 27/19 del 02/10/2009 e successive modificazioni)**

VARIANTE NON SOSTANZIALE
(ai sensi dell'art. 14 della l.r. 11/98)

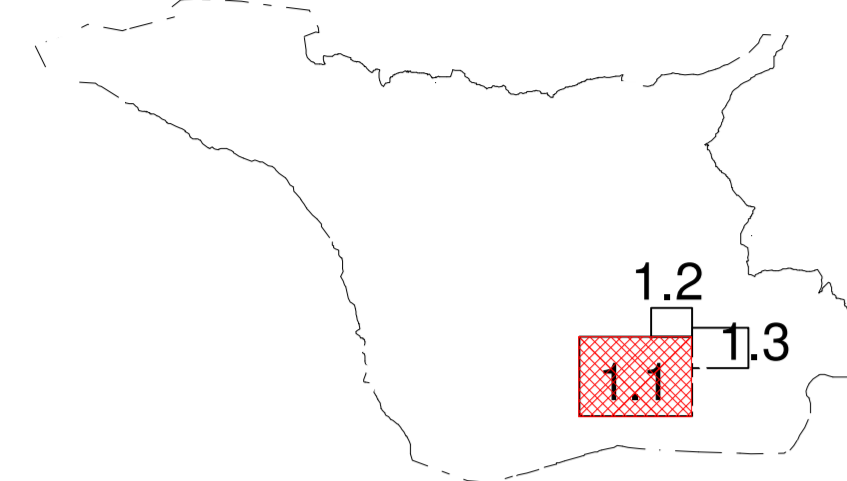

Cartografia prescrittiva

C2 - Elementi integrativi per l'attuazione del Centro Storico di Aosta

Foglio: 1.1

Scala: 1:1000

Ufficio Urbanistica - Comune di Aosta

Data: Agg. ottobre 2024

Il Dirigente: _____ Il Sindaco: _____

Elaborazioni grafiche Ufficio Urbanistica - Cartografia numerica di impianto catastale

LEGENDA SIMBOLI

- △ Accesso carrairo
- ▲ Accesso pedonale
- Accesso commerciale terziario
- * Cortili e giardini di rilevante interesse
- Spazi di cortili e giardini di disegno architettonico significativo
- Altana/scala particolarmente significativa

LEGENDA TEMATISMI

- □ □ □ Collegamenti pedonali da mantenere (esistenti e/o da riabilitare)
- Nuove autorimesse sotterranee
- Fascia di rispetto delle mura romane (D.M. 2/10/64)
- AIU - Aree di intervento unitario
- Edifici E2 ed E4 - in demolizione
- Altri edifici
- Aree di particolare interesse di tipo F1
- Aree di particolare interesse di tipo F2
- Limite del centro storico di Aosta
- Sagoma limite delle nuove costruzioni
- Androne/passaggio coperto - Portico
- Facciate di pregio e caratterizzanti
- Facciate non inserite nel contesto
- Fronti edificati non commerciali
- Rives del centro storico

**modificazioni introdotte dopo approvazione PRG;
- modificazioni introdotte con variante approvata con deliberazione di C.C. n. 67 del 25/10/2011
- modificazioni introdotte con variante approvata con deliberazione di C.C. n. 59 del 23/09/2014
- modificazioni introdotte con variante approvata con deliberazione di C.C. n. 15 del 23/03/2015
- modificazioni introdotte con variante approvata con deliberazione di C.C. n. 129 del 26/10/2016

