


# PIANO REGOLATORE GENERALE

Adeguito al P.T.P. ai sensi della l.r. 11/98  
(Adeguito alle modifiche introdotte dalla G.R. con del. nr. 1612 del 12/06/09  
e con deliberazione nr. 2719 del 02/10/2009 e successive modificazioni \*\*)

**VARIANTE NON SOSTANZIALE**  
(di cui al 1° comma lett.b) dell'art. 14 della l.r. 11/98)

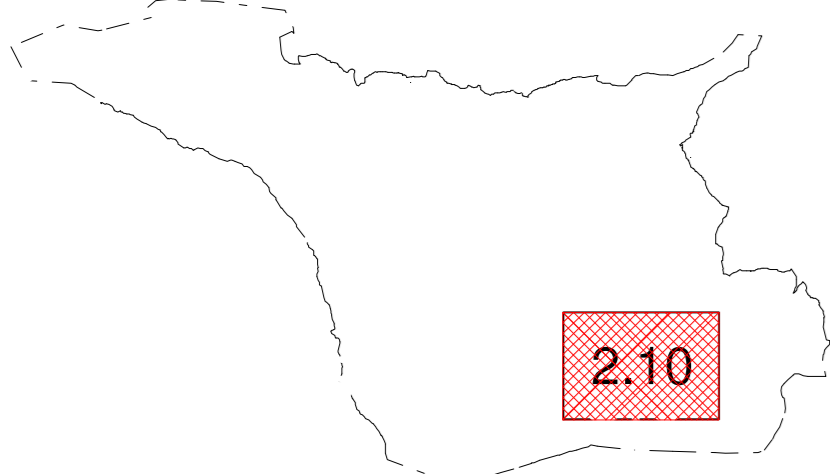

## C3 - Analisi della classificazione degli edifici di tipo A e B

Foglio: 2.10

Scala: 1:2000

Ufficio Urbanistica - Comune di Aosta

Data: Agg. ottobre 2024

Il Dirigente:

Il Sindaco:

Elaborazioni grafiche Ufficio Urbanistica - Cartografia numerica di impianto catastale

### LEGENDA TEMATISMI

- Edifici Monumento tipo A1 - castelli, torri, cinte murarie ecc.
- Edifici Monumento tipo A2 - reperti archeologici
- Edifici Monumento tipo A3 - ponti e strutture viarie
- Edifici Monumento tipo A4 - edifici di culto e connessi
- Edifici Monumento tipo A5 - edifici proprietà di enti
- Edifici Monumento tipo A6\* - importanza storica
- Edifici Documento tipo B1 - rascard, grenier ecc.
- Edifici Documento tipo B2 - edifici e manufatti comunitari
- Edifici Documento tipo B3 - edifici produttivi
- Edifici Documento tipo B4 - importanza storica
- Edifici Documento tipo B5\* - valenza architettonica e tipologica
- Altri edifici
- Limite del Centro Storico di Aosta

\* = Classificazioni specifiche definite in sede di concertazione con i competenti uffici regionali

\*\* modificazioni introdotte dopo approvazione PRG:  
- modificazioni introdotte con variante approvata con deliberazione di C.C. nr. 67 del 25/10/2011  
- modificazioni introdotte con variante approvata con deliberazione di C.C. nr. 15 del 23/13/2015

