


# PIANO REGOLATORE GENERALE

Adeguato al P.T.P. ai sensi della l.r. 11/98

(Adeguato alle modifiche introdotte dalla G.R. con del. nr 1612 del 12/06/09 e con deliberazione nr 2719 del 02/10/2009 e successive modificazioni \*\*)

## VARIANTE NON SOSTANZIALE

(di cui al 1° comma lett. b) dell'art. 14 della l.r. 11/98)

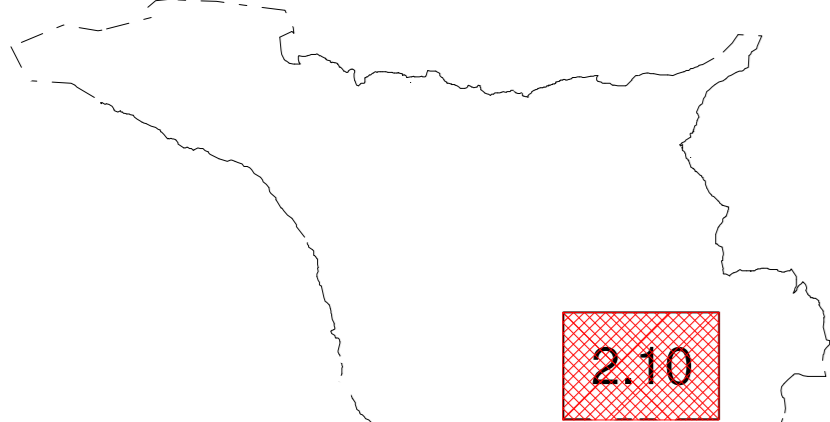

### C5 - Analisi della classificazione delle aree di particolare interesse

Foglio: 2.10

Scala: 1:2000

Ufficio Urbanistica - Comune di Aosta

Data: Agg. ottobre 2024

Il Dirigente:

Il Sindaco:

Elaborazioni grafiche Ufficio Urbanistica - Cartografia numerica di impianto catastale

#### LEGENDA ELEMENTI DI PREGIO

V = Verger

R = Presenza di Rives

C = Cimitero monumentale

#### LEGENDA TEMATISMI

- Centro Storico di Aosta (Aa1)
- Edifici
- Aree verdi in Centro Storico
- F1 in quanto cortile o giardino di rilevante interesse
- F1 in quanto cortile o giardino di disegno architettonico significativo
- F1 in quanto di pertinenza o funzionale ad edificio monumento
- F1 in quanto di pertinenza o funzionale ad edificio documento o di pregio
- F1 in quanto comprese nella fascia di rispetto delle mura romane
- F2 in quanto area compresa tra edifici di categoria C ed E1
- F1 in quanto aree verdi di interesse paesaggistico non ricadenti nei casi precedenti
- F2 per la presenza di elementi architettonici di rilievo (recinzioni, ru)
- Corsi d'acqua
- Rives

\*\* modificazioni introdotte dopo approvazione PRG: - variante approvata con deliberazione di C.C. nr. 67 del 25/10/2011  
- variante approvata con deliberazione di C.C. nr. 59 del 23/09/2014  
- variante approvata con deliberazione di C.C. nr. 15 del 26/10/2015

