


CITTA' DI AOSTA VILLE D'AOSTE

PIANO REGOLATORE GENERALE

Variante di adeguamento al P.T.P. (ai sensi della l.r. 11/98)

PROGETTO DEFINITIVO

(Adeguito alle modifiche introdotte dalla G.R. con del. nr 1612 del 12/06/09 e con deliberazione nr 2719 del 02/10/2009)

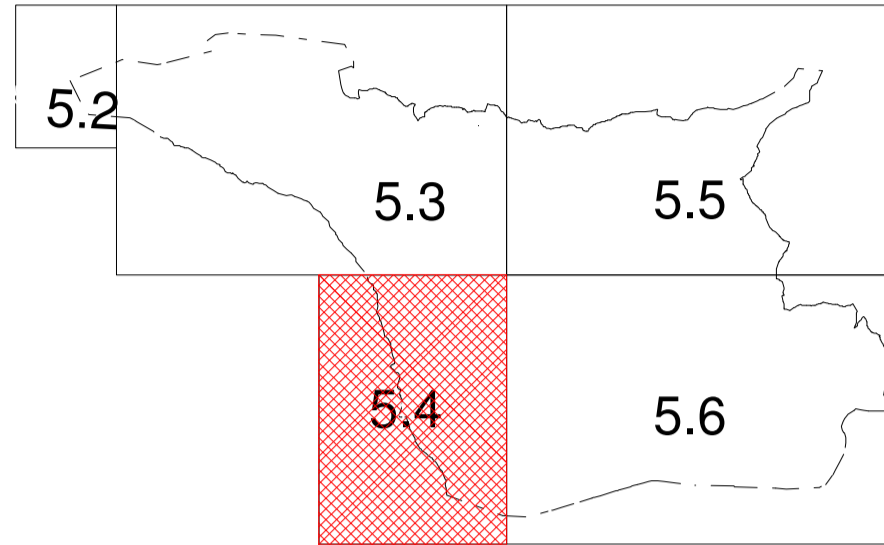

Cartografia prescrittiva

P3 - Tavola degli elementi, degli usi e delle attrezzature con particolare rilevanza urbanistica

Foglio: 5.4

Scala: 1:5000

Progetto: arch. Alex Fubini, arch. Franco Pagano Collaborazione: arch. Beatrice Bionaz
Ufficio Urbanistica - Comune di Aosta

Data: novembre 2009

Il Progettista

Il Dirigente

Il Sindaco

Elaborazioni grafiche Ufficio Urbanistica - Cartografia numerica di impianto catastale

LEGENDA SIMBOLI

- Stazioni (ferroviarie o altre)
- Impianti funiviari e simili
- Sorgenti
- Industrie
- Cimiteri
- Siti di telecomunicazione
- Depuratore
- Pozzi

LEGENDA TIPI LINEA

- Ferrovia
- Elettrodotti
- Fognatura
- Acquedotto
- Oleodotto
- Metanodotto
- Impianti di arroccamento
- Autostrade
- Strade statali
- Strade regionali
- Strade comunali (carrabili)
- Strade pedonali (pubbliche)
- Canali

LEGENDA TEMATISMI

- Fascia di tutela assoluta
- Fascia di rispetto
- Fascia di protezione

