


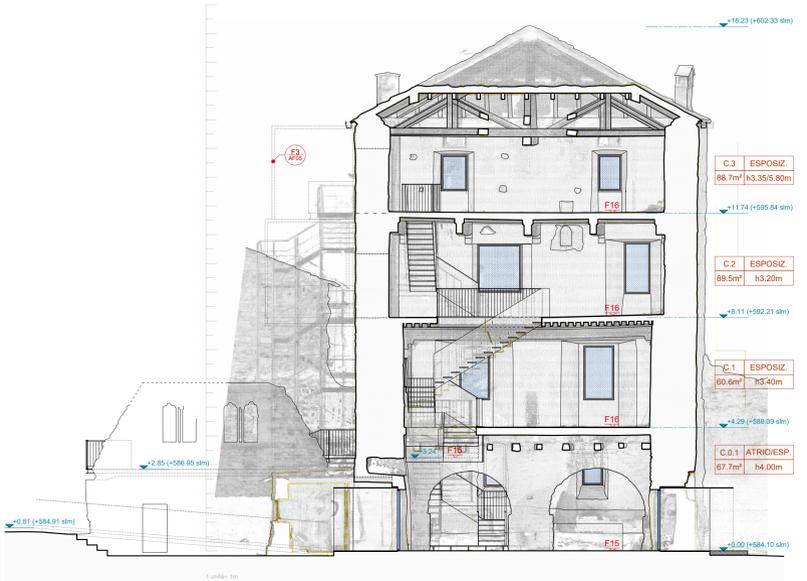


SEZIONE A / SOVRAPPOSIZIONE RILIEVO 3D




SEZIONE B / SOVRAPPOSIZIONE RILIEVO 3D




SEZIONE C / SOVRAPPOSIZIONE RILIEVO 3D

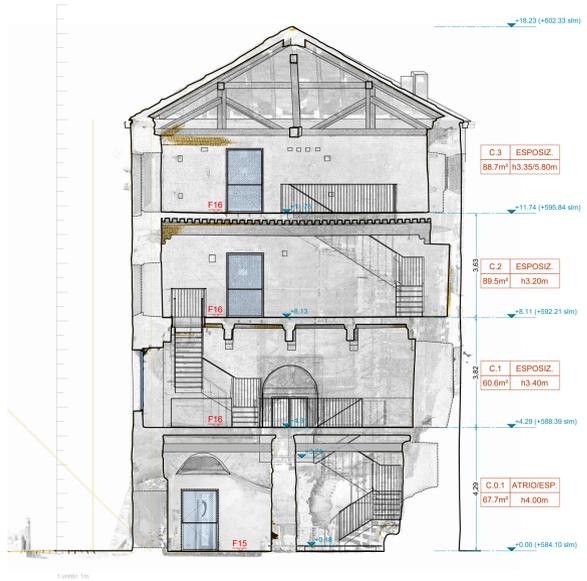


SEZIONE D / SOVRAPPOSIZIONE RILIEVO 3D

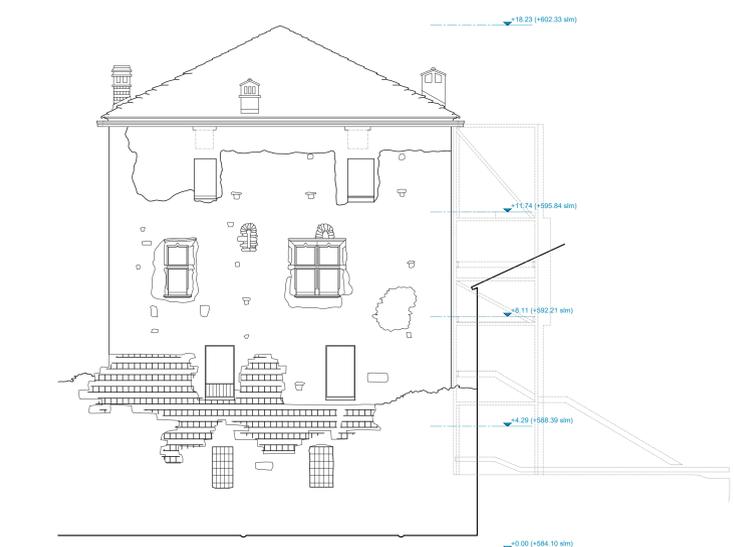

P1 - PROSPETTO EST (documentazione Regione)

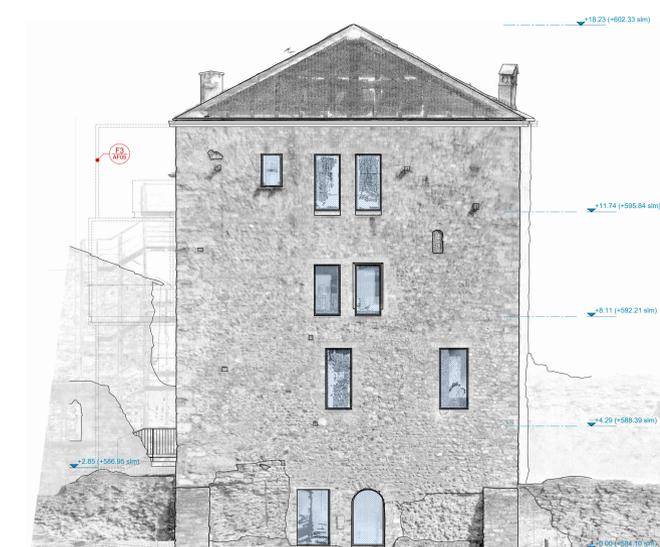

P2 - PROSPETTO OVEST / SOVRAPPOSIZIONE RILIEVO 3D

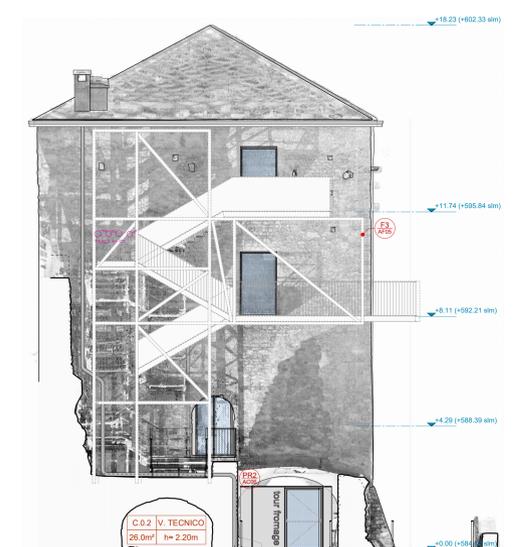

P3 - PROSPETTO NORD / SOVRAPPOSIZIONE RILIEVO 3D



P4 - PROSPETTO SUD / SOVRAPPOSIZIONE RILIEVO 3D



LEGENDA		ETICHETTE	
±0.00	QUOTA PLANIMETRICA INTRADOSSO SOFFITTO AL FINITO	SIGLA EDIFICIO, LIV. N° LOCALE	DESTINAZIONE LOCALE
±0.00	QUOTA PLANIMETRICA AL FINITO	F.0.1	ATRIO
±0.00	QUOTA ESTRADOSSO AL FINITO	SUP. NETTA LOCALE	m² 4.32m
±0.00	QUOTA INTRADOSSO AL FINITO	INTERNI	# SOFFITTO
±0.00	PENDENZA RAMPA	COD. CONTESTO / N° OGGETTO	DESCRIZIONE
0.2%	PENDENZA DEFUSSO ACQUA	B1.1	PASSEREL
±0.00	QUOTATURA	71.76	1.20m
±0.00	ASSI	ESTERNI	LARGHEZZA
±0.00	SEZIONE	SIMBOLI SCALA	
±0.00	RICHIAMO DI DETTAGLIO	CODICE CONTESTO	QUOTA DI PARTENZA ED ARRIVO
		RICHIAMO DI DETTAGLIO	NUMERO GRADINO
			NUMERO DI ALZATE COMPLESSIVE E PASSAGLI
CODICI E SIGLE		SERRAMENTI ESTERNI	
CONTESTO A - Area livello urbano		SERRAMENTO ESTERNO DA RIMUOVERE	
CONTESTO B - Percorsi di visita		SERRAMENTO ESTERNO DA RIMUOVERE	
CONTESTO C - Tour Fromage		PORTA / INFISSO INTERNO DA RIMUOVERE	
CONTESTO D - Ex Bureau		PORTA / INFISSO INTERNO DA RIMUOVERE	
CONTESTO E - Riginterna		SERRAMENTO ESTERNO DA RIMUOVERE	
CONTESTO F - Elementi architettonici		SERRAMENTO ESTERNO DA RIMUOVERE	
CONTESTO G - Torre Signori di Quart		SERRAMENTO ESTERNO DA RIMUOVERE	
CONTESTO H - Area di Porta Pretoria		SERRAMENTO ESTERNO DA RIMUOVERE	
A-S02 SIGLA CONTESTO / SIGLA ABACO SOLAI-PERCORSI DI VISITA		SERRAMENTO ESTERNO DA RIMUOVERE	
B2.1 SIGLA DI RICHIAMO CODICE ELEMENTO PROSSIMO		SERRAMENTO ESTERNO DA RIMUOVERE	
F01 SIGLA FINITURE		SERRAMENTO ESTERNO DA RIMUOVERE	
F02 Tinta lavabile traspirante		SERRAMENTO ESTERNO DA RIMUOVERE	
F03 Intercapedine in malta di laterizio		SERRAMENTO ESTERNO DA RIMUOVERE	
F04 Ceramica 10x10		SERRAMENTO ESTERNO DA RIMUOVERE	
F05 Marmitta di graniglia 20x20		SERRAMENTO ESTERNO DA RIMUOVERE	
F06 Lattini in legno di larice		SERRAMENTO ESTERNO DA RIMUOVERE	
F07 Cristallo in acciaio		SERRAMENTO ESTERNO DA RIMUOVERE	
F08 Lattini in Pietra di Luerna		SERRAMENTO ESTERNO DA RIMUOVERE	
F09 Finitura cemento lucidato		SERRAMENTO ESTERNO DA RIMUOVERE	
F10 Bocchetti di Granito Balom		SERRAMENTO ESTERNO DA RIMUOVERE	
F11 Smaltiti in Pietra di Luerna		SERRAMENTO ESTERNO DA RIMUOVERE	
F12 Recupero pavimentazione esistente		SERRAMENTO ESTERNO DA RIMUOVERE	
F13 Pavimentazione in vetro		SERRAMENTO ESTERNO DA RIMUOVERE	
F14 Resina poliuretanica autolivellante		SERRAMENTO ESTERNO DA RIMUOVERE	
F15 Pavimento in cemento industriale		SERRAMENTO ESTERNO DA RIMUOVERE	
F16 Parquet		SERRAMENTO ESTERNO DA RIMUOVERE	
ACCIOTTOLATO (CONTESTO D)		SERRAMENTO ESTERNO DA RIMUOVERE	
LISTONI DI LEGNO DI LARICE (CONTESTO B)		SERRAMENTO ESTERNO DA RIMUOVERE	
LASTRICATO IN PIETRA DI LUSERNA (CONTESTO A)		SERRAMENTO ESTERNO DA RIMUOVERE	
BLOCCHETTI DI GRANITO (CONTESTO A)		SERRAMENTO ESTERNO DA RIMUOVERE	
SMOLLERI DI LUSERNA (CONTESTO A)		SERRAMENTO ESTERNO DA RIMUOVERE	
<p>N.B. Per la tipologia, posizione esatta e dimensionamento degli elementi strutturali si rimanda agli elaborati strutturali. N.B. Per quanto riguarda tipologia e dimensionamento degli elementi impiantistici si rimanda alle tavole specifiche. N.B. Per quanto riguarda le caratteristiche di prevenzione incendi si rimanda alle tavole specifiche. N.B. Per la stratigrafia dei muri e dei pavimenti si rimanda agli abachi di riferimento. N.B. Tutte le misure e le dimensioni vanno verificate in fase di cantiere. N.B. I colori sono da concordare con la D.L./D.A. N.B. Per le specifiche dei materiali vedi le relative voci di capitolato. N.B. Il colore per la tinteggiatura delle pareti è a scelta della D.L./D.A. N.B. Il colore e la finitura dei materiali sono da concordare con la D.L./D.A. In fase di cantiere previa visione di campionario. N.B. La posizione architettonica dei corpi illuminanti, dovrà essere verificata in fase di cantiere. N.B. Le quote altimetriche devono essere verificate in fase di cantiere. La quota relativa +0.00 fa riferimento alla quota assoluta di riferimento +584.10 slm</p>			

DIPARTIMENTO SOPRINTENDENZA PER I BENI E LE ATTIVITÀ CULTURALI
 Struttura Patrimonio archeologico - Piazza Roncas, 12 11100 Aosta

COMUNE DI AOSTA

Progetto Integrato "Rete cultura e turismo per la competitività Valorizzazione del comparto cittadino denominato "Aosta Est" nell'ambito del Programma investimenti per la crescita e l'occupazione 2014/20 (FESR).

CIG: 76775778F6
CUP: B62C16000060008

ELABORATO:

A C-02

ARCHITETTONICO

TITOLO DELL'ELABORATO:
C_Tour Fromage - progetto - prospetti, sezioni

COD. ELABORATO: AE_DEF_ARC_C02	SCALA: 1:100	REV: 00	DATA: 29-05-2020
-----------------------------------	-----------------	------------	---------------------

GRUPPO DI LAVORO:
Cibini - Laurenti - Martocchia architetti associati
Arch. Fabio Cibini
Arch. Roberto Laurenti
Arch. Giorgio Martocchia
Via Brive Bassat 17, 00197 Roma, Italia - 06 87098002, info@modulstudio.it, www.modulstudio.it

Consulenza archeologica:
Dott.ssa Ada Gabucci
Rilievi planaltimetrici e dei manufatti:
Ad Hoc 3D solutions
Via La Roche 9 - 11020 Gressan (AO) Tel. +39 0165 287173, info@adhoc3d.com

Zerofino Ingegneria srl
C/da Madonna 15/102 - 10121 Ivrea - Tel. 011 722227, fax 011 2709646, info@zerofino.it

Dot. Geol. Mariano Mariani
Piazza Forno 122, 65046 Medusa di Vomano (TE), marianm37@gmail.com

Consulenza restauro architettonico:
Restauratore accreditato MIBACT Stefano Pulga

PROGETTO DEFINITIVO