



PROSPETTO EST

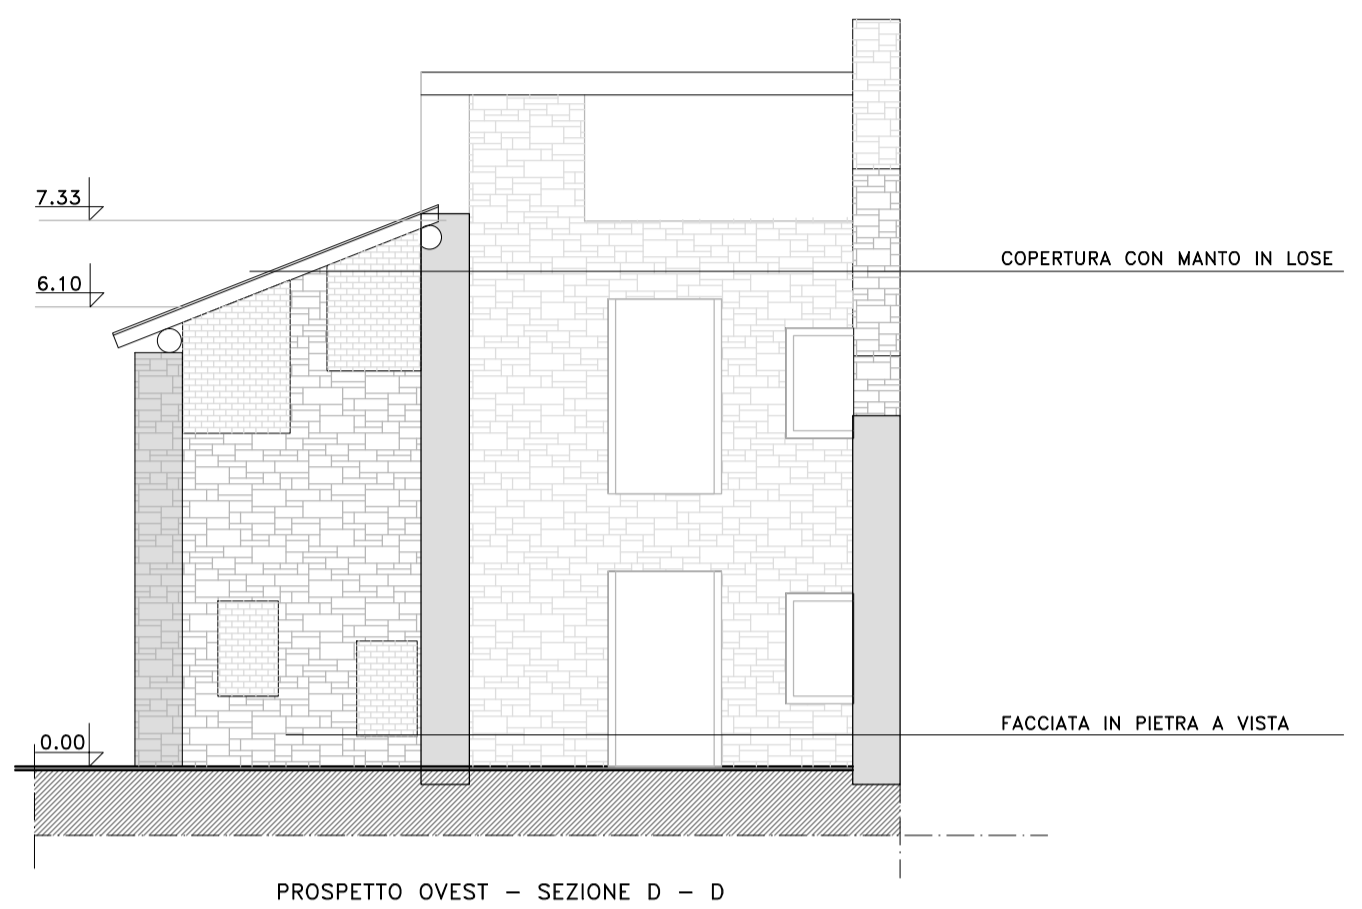

PROSPETTO OVEST - SEZIONE D - D

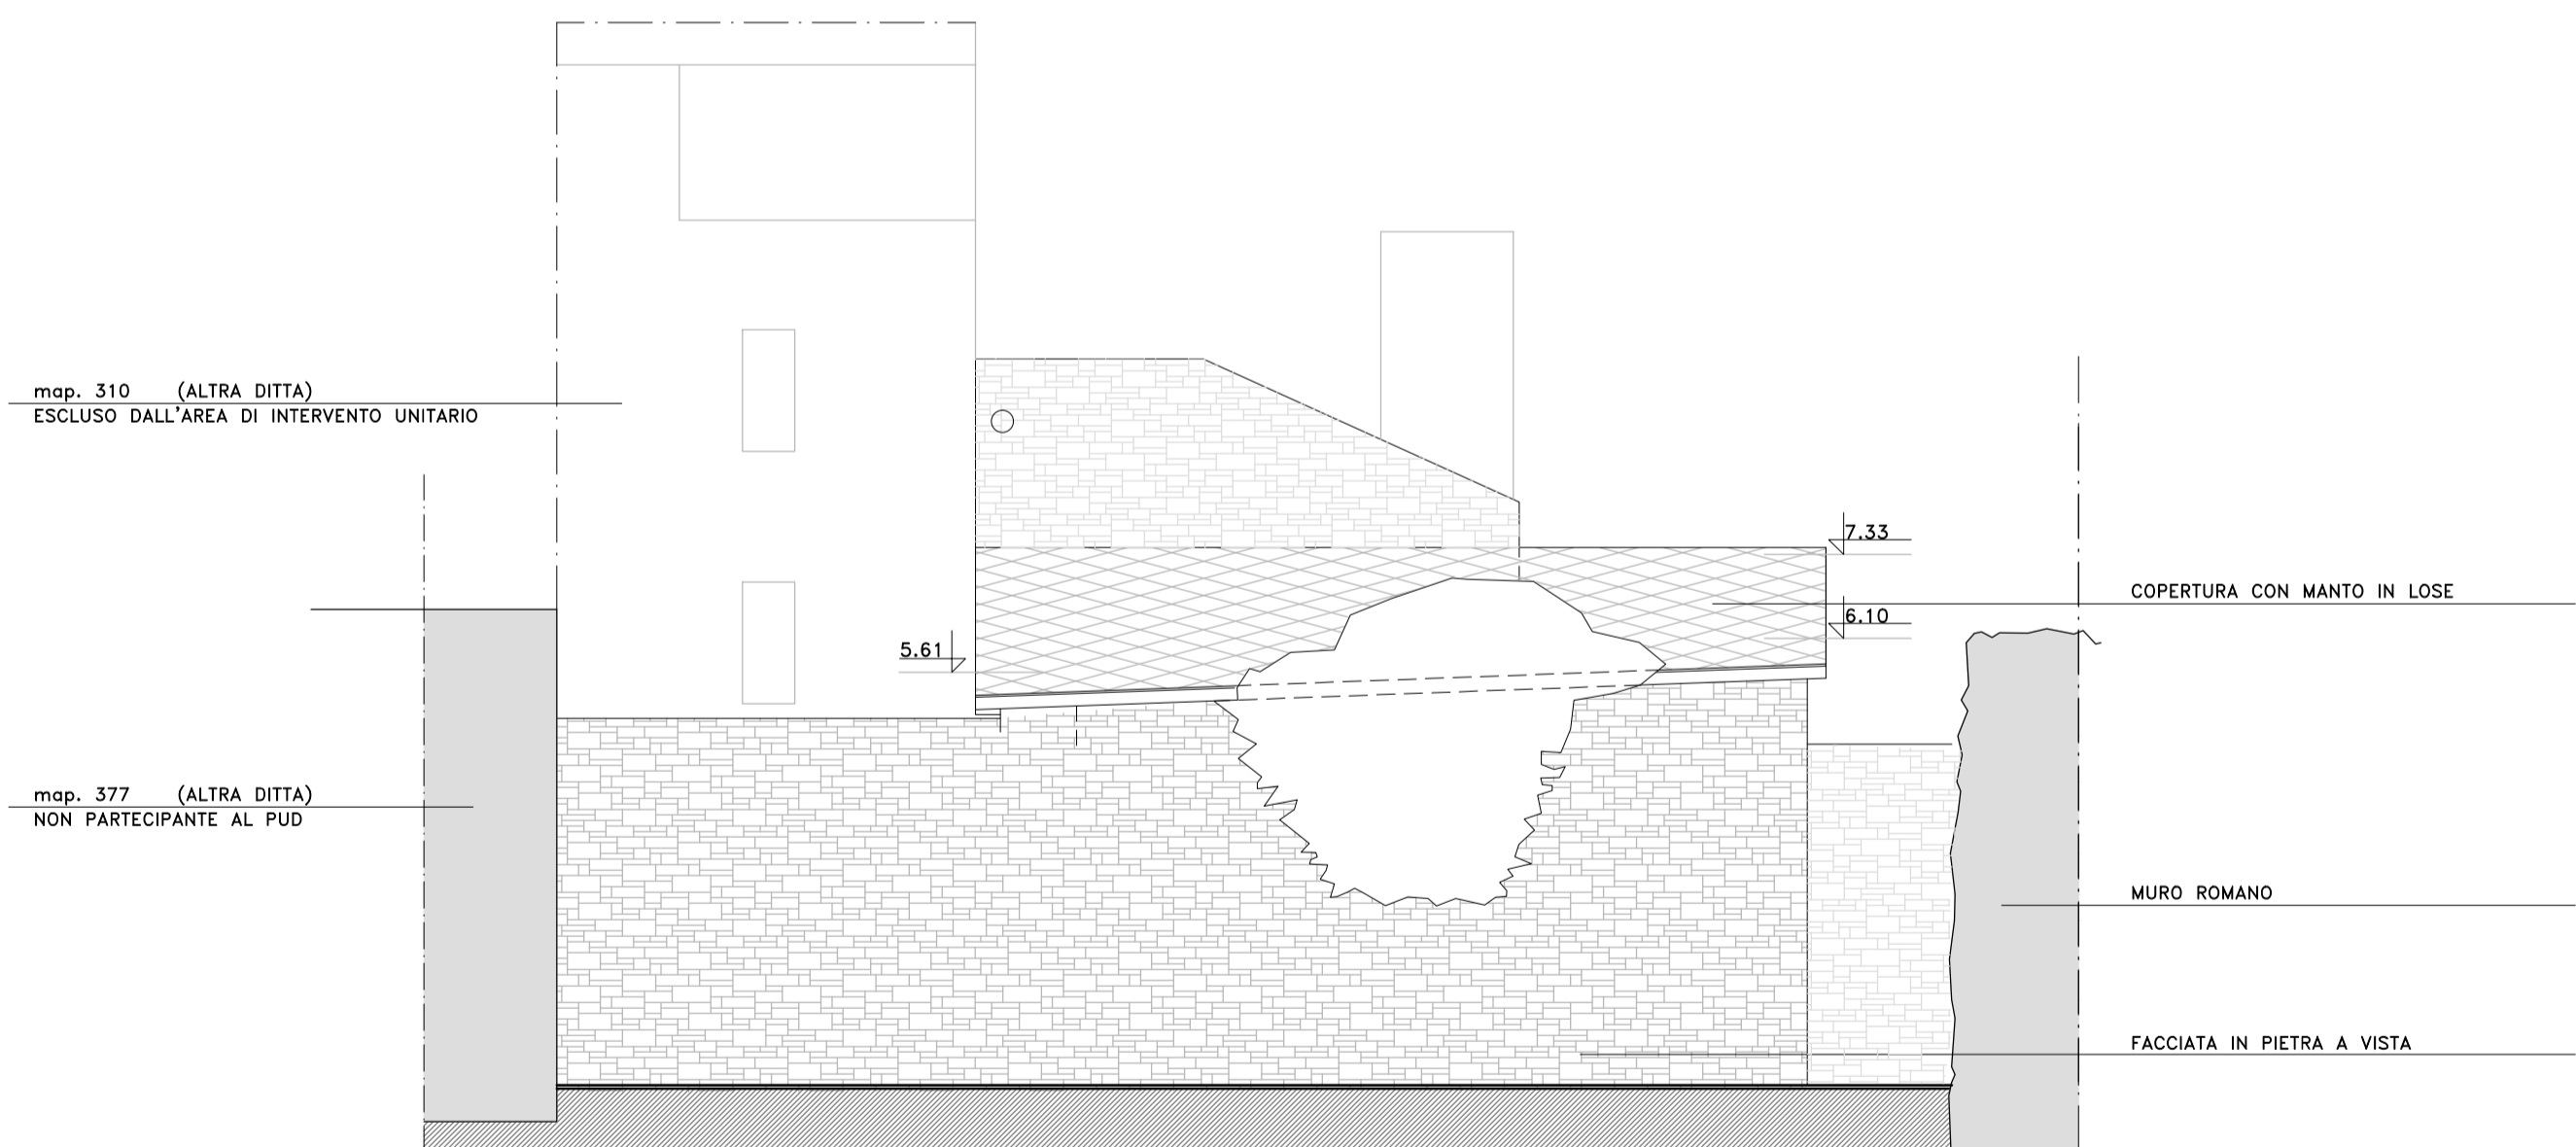

PROSPETTO NORD