



ESCLUSI DALL'AREA DI INTERVENTO UNITARIO

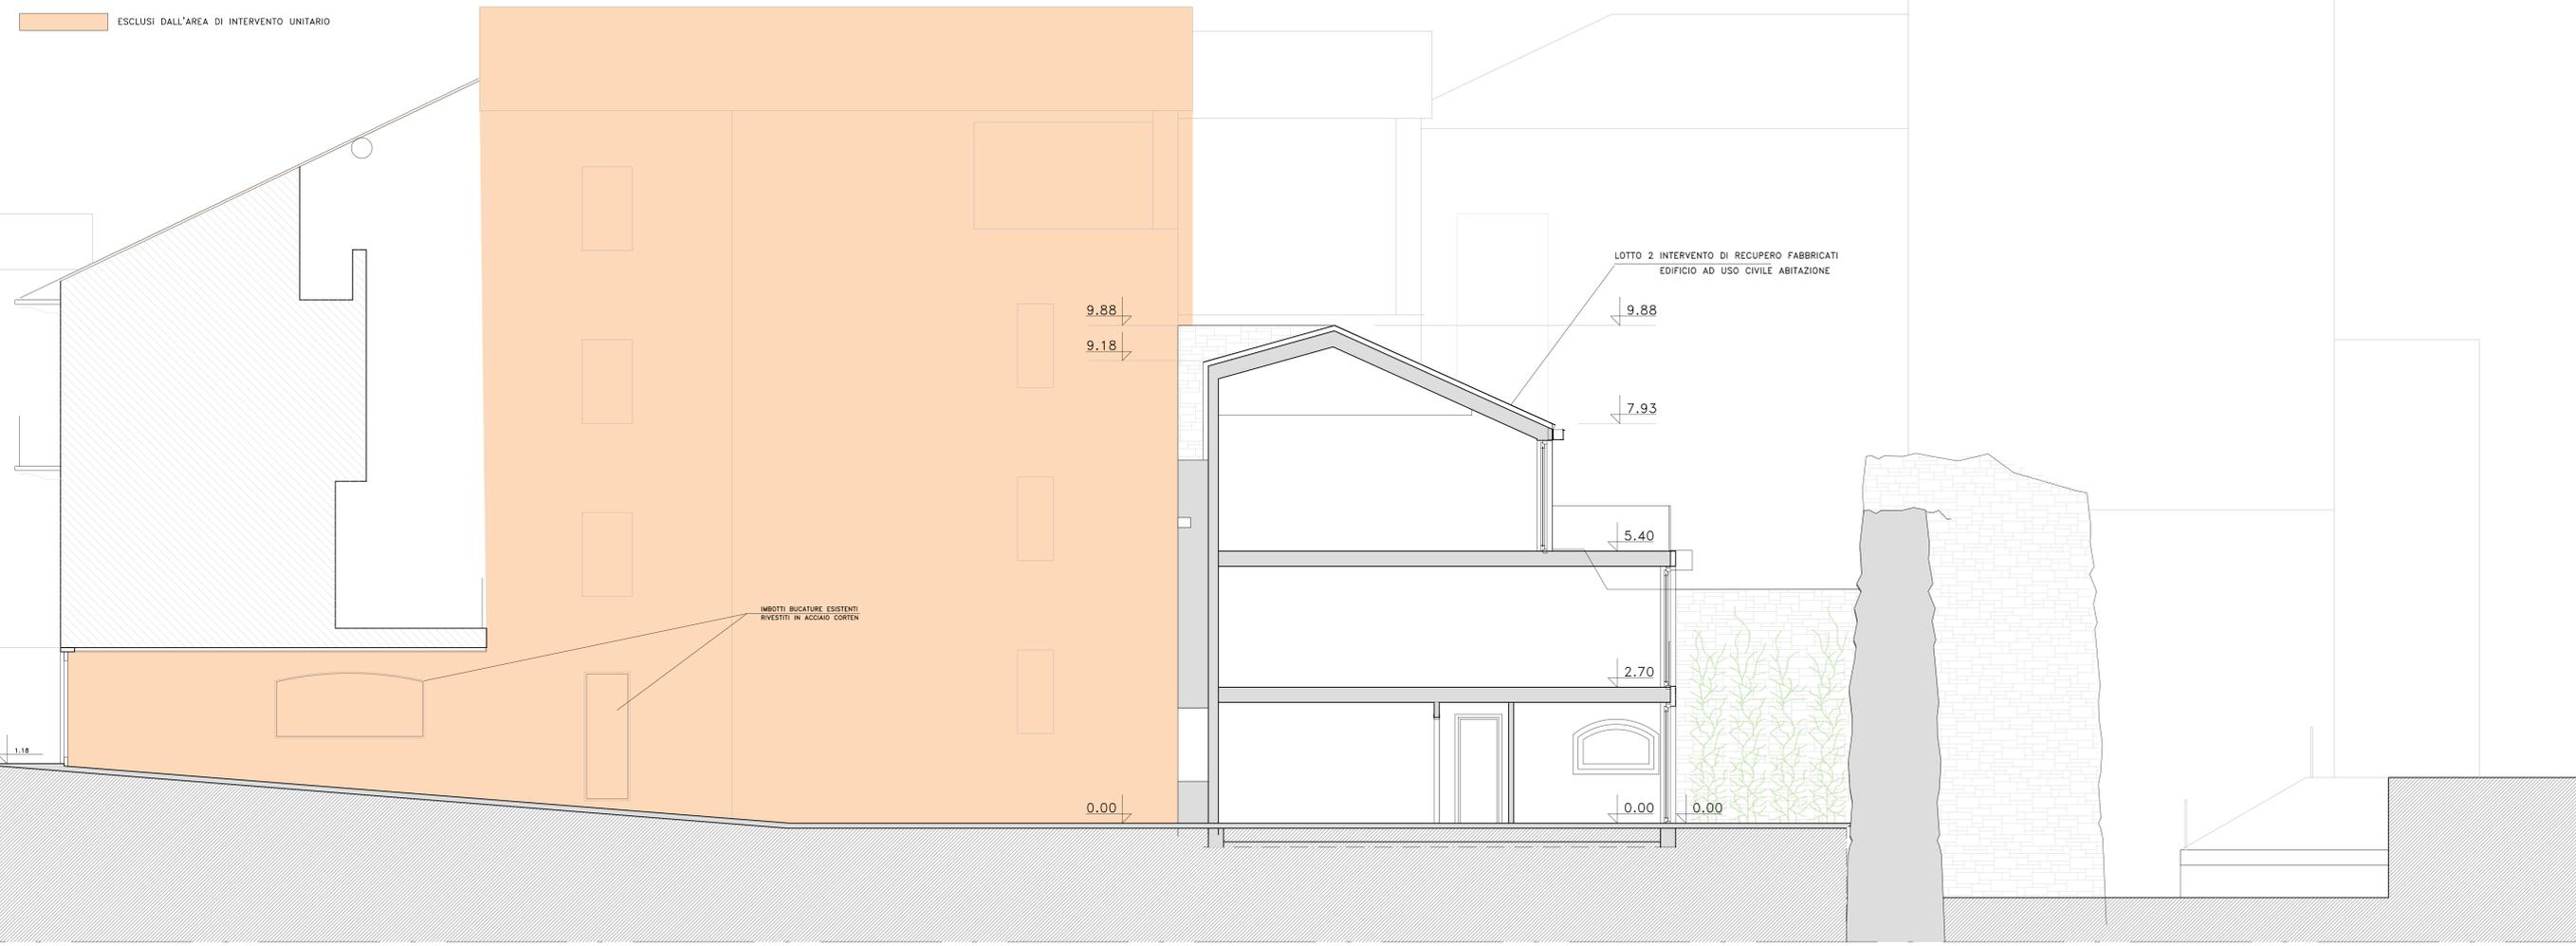

SEZIONE A - A LOTTO 1 - RIQUALIFICAZIONE SPAZI ESTERNI

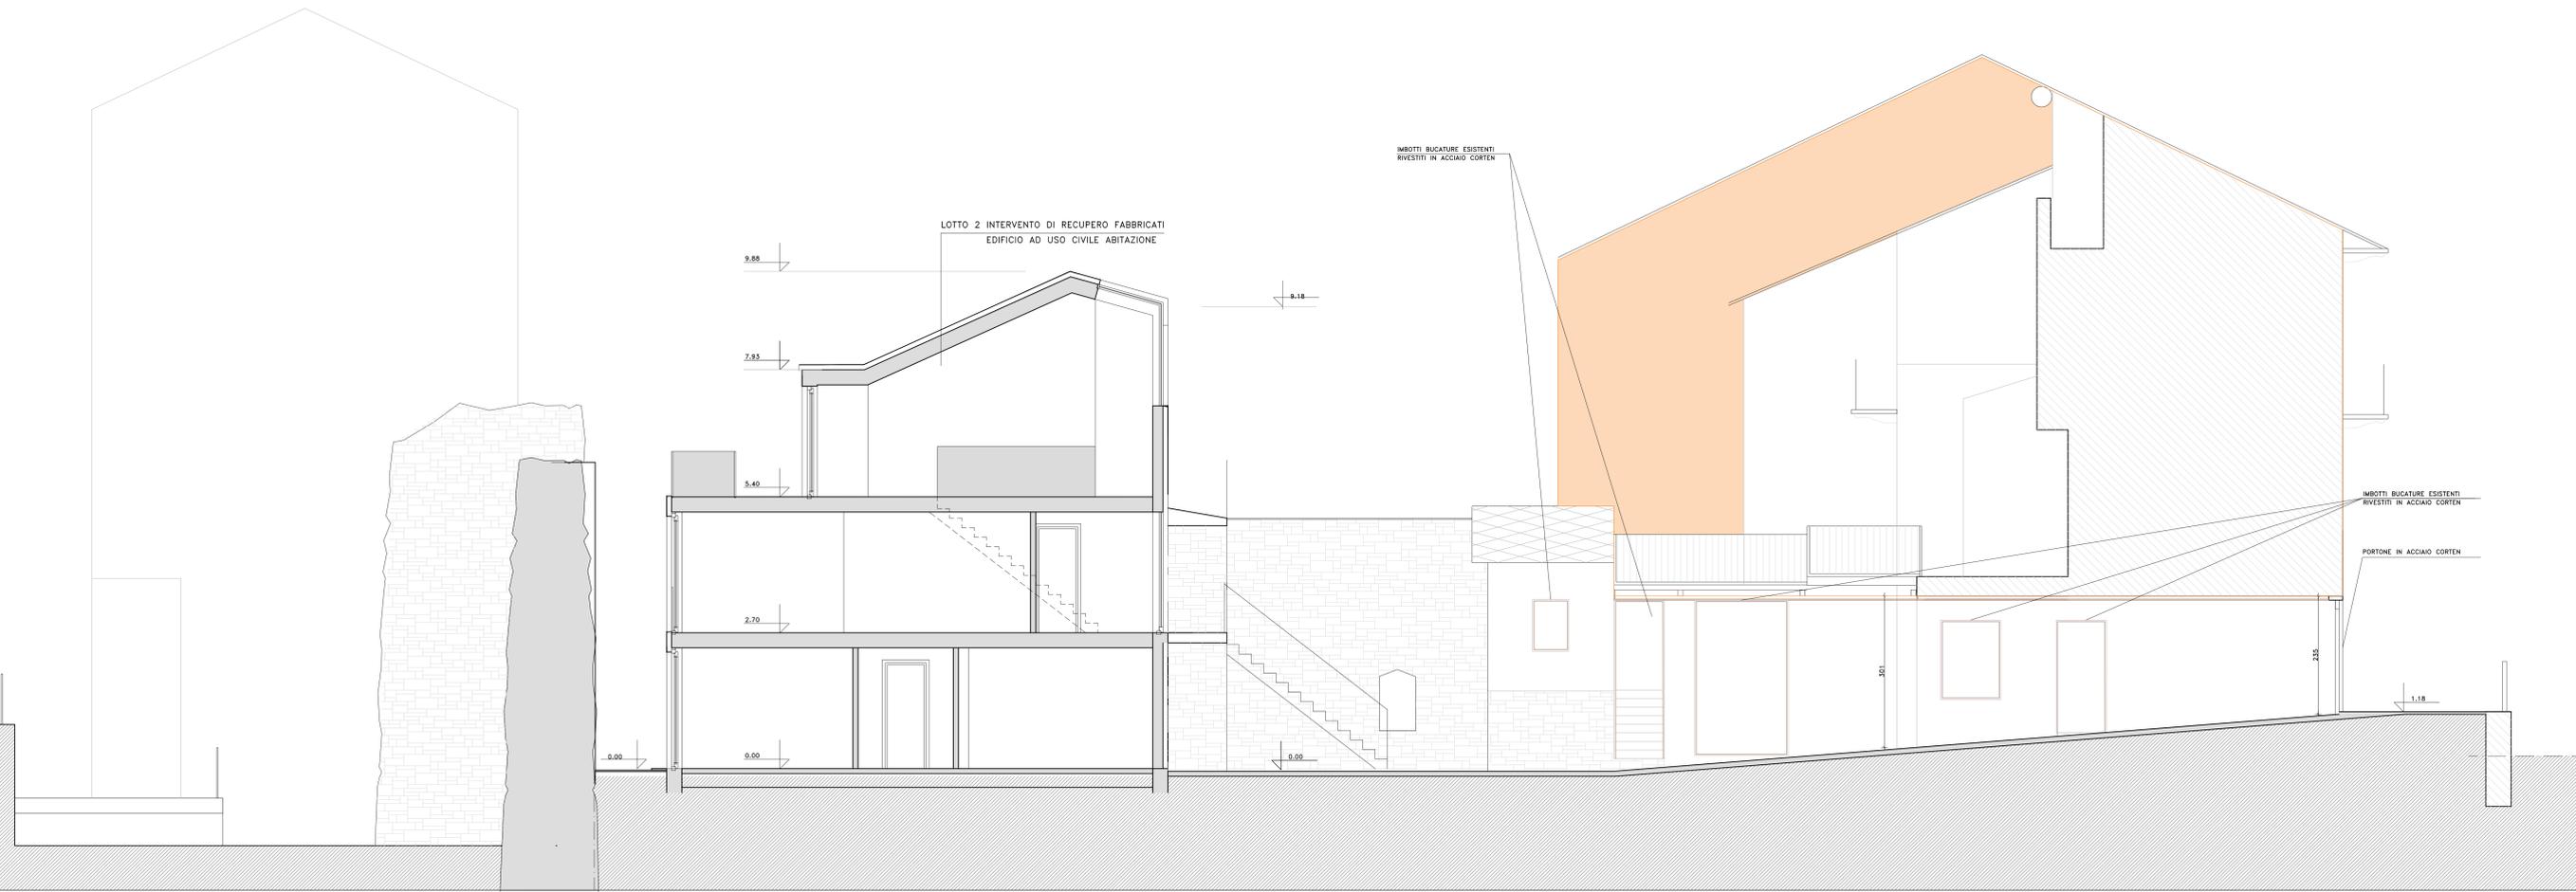

SEZIONE B - BLOTTO 1 - RIQUALIFICAZIONE SPAZI ESTERNI

aggiornato in base alla nota comunale del 12/11/2021 prot. 52384

COMUNE DI AOSTA		
PUD di iniziativa privata relativo all'A.I.U. n. 7		
LOTTO 1 RIQUALIFICAZIONE DEGLI SPAZI ESTERNI		11 ott. 2021
PROGETTO	PROSPETTI	scala 1:50
HOTEL DES MONNAIES		TRAV. 16
Aosta		Via Hotel des Monnaies