

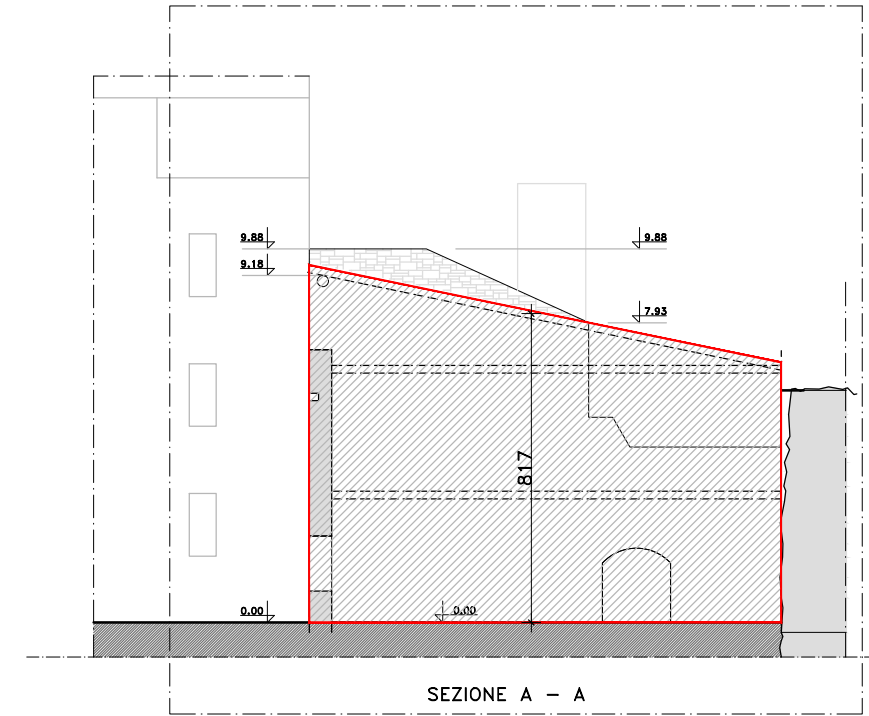
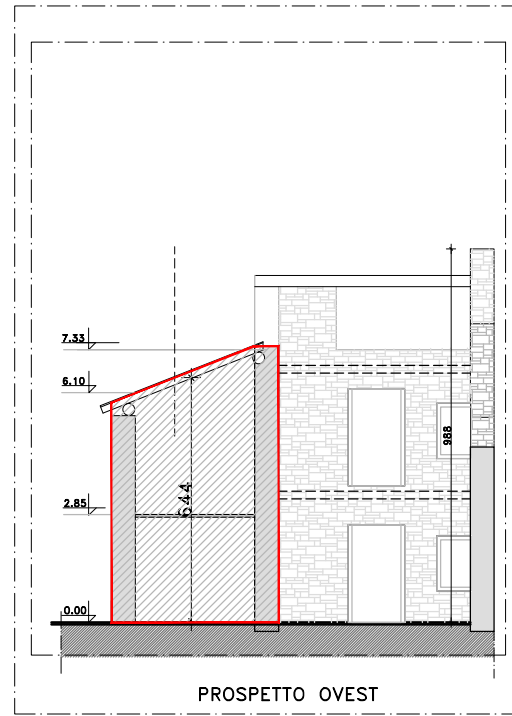
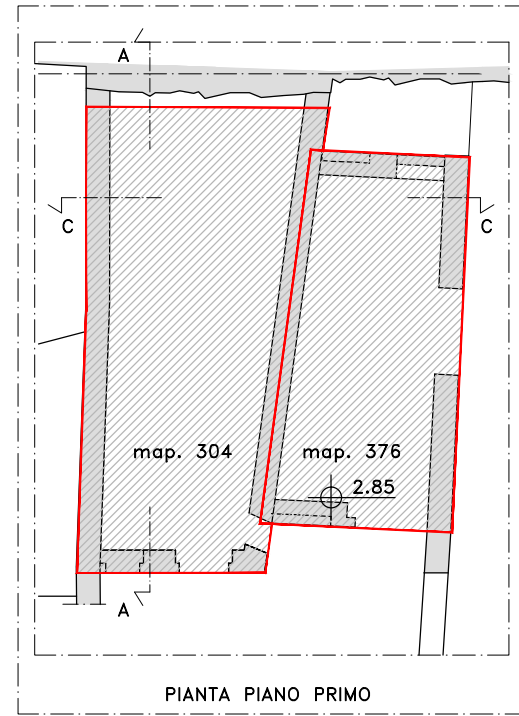
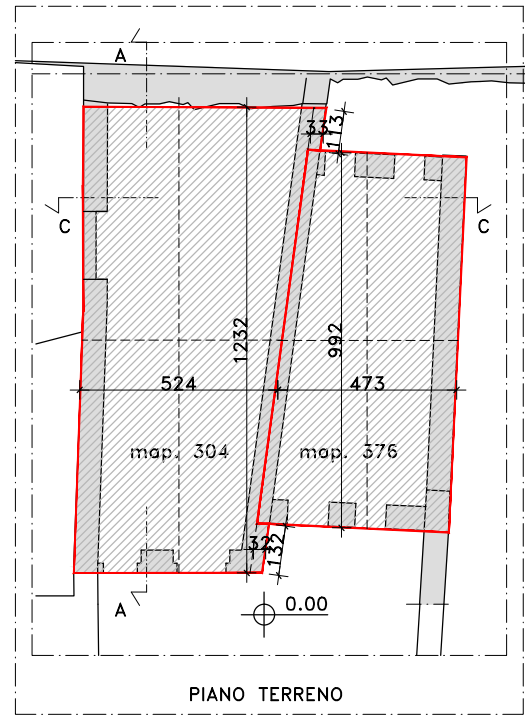
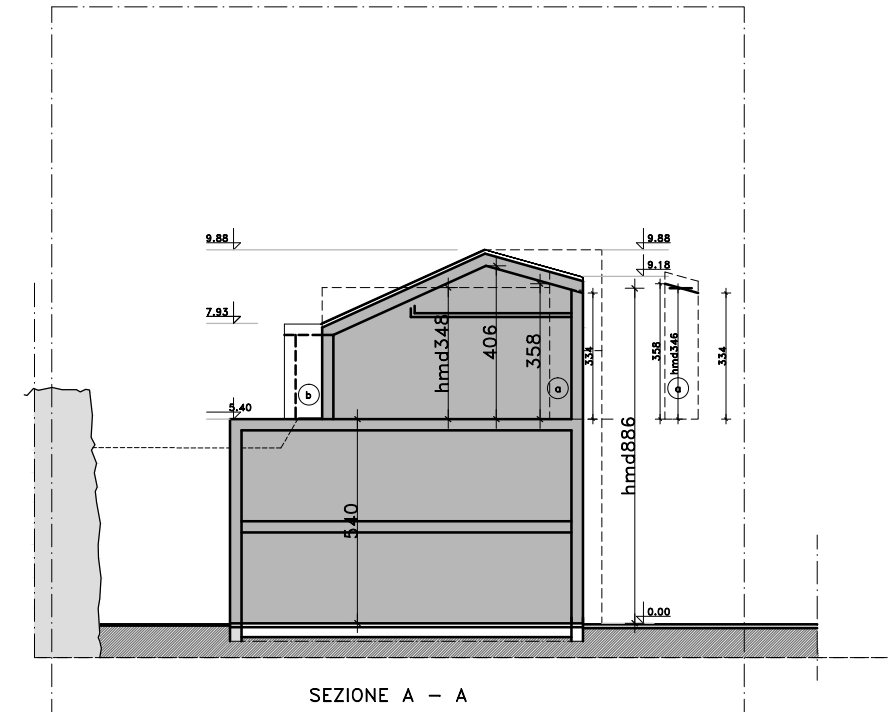
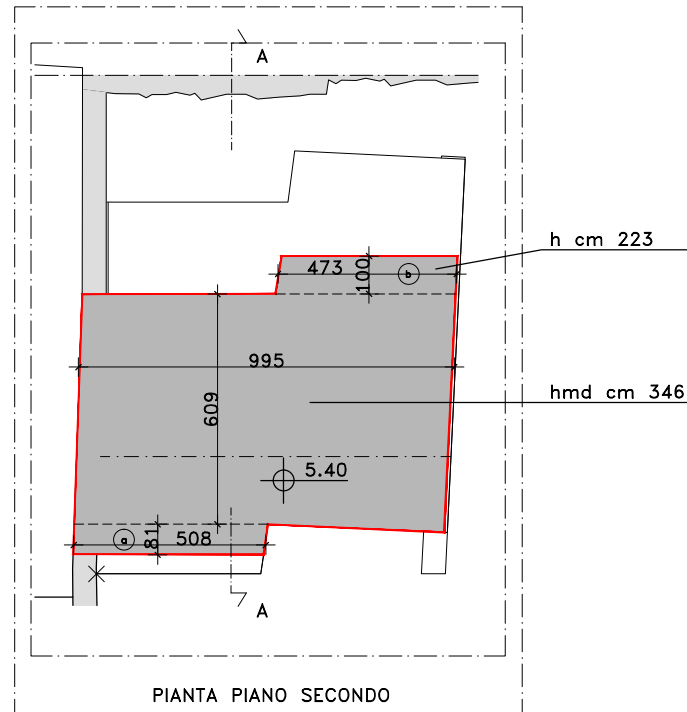


# STATO DI FATTO

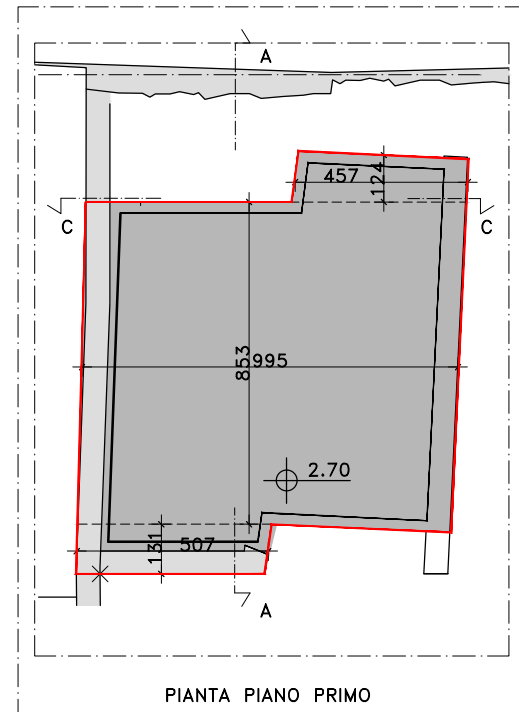

Volume esistente  
 map. 304 65.35 \* h 8.17 = mc. 533.91  
 map. 376 46.92 \* h 6.44 = mc. 302.16  
 V esistente = mc. 839.79

# PROGETTO

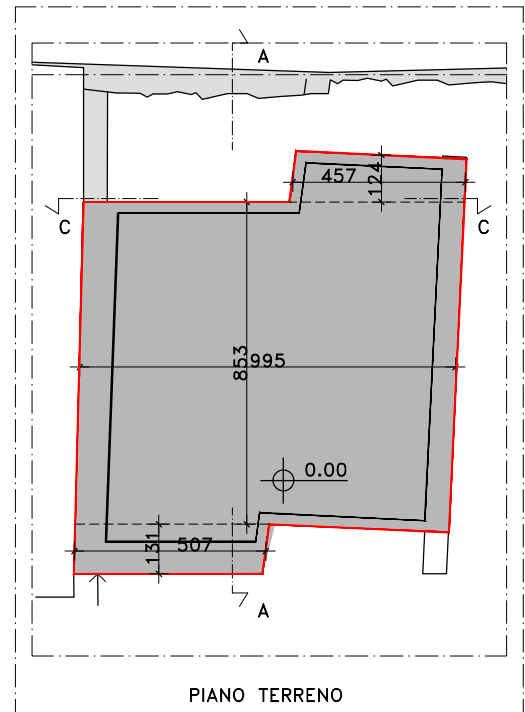

Determinazione Volume in progetto  
 P.T e 1° 97.18 \* h 5.40 = mc. 524.77  
 P. 2° 64.71 \* h 3.50 + 4.73 \* h 2.23 = mc. 238.17  
 Volume in progetto = mc. 762.94

<b>COMUNE DI AOSTA</b>	
PUD di iniziativa privata relativo all'A.I.U. n. 7	
LOTTO 2 INTERVENTO DI RECUPERO FABBRICATO	11 ott. 2021
VERIFICA DELLA CAPACITA' EDIFICATORIA	scala 1:200
<b>HOTEL DES MONNAIES</b>	
Aosta	TAV <b>21</b>
Via Hotel des Monnaies	