


PIANO REGOLATORE GENERALE

Variante di adeguamento al P.T.P. (ai sensi della l.r. 11/98)

PROGETTO DEFINITIVO

(Adeguato alle modifiche introdotte dalla G.R. con del. nr 1612 del 12/06/09
e con deliberazione nr 2719 del 02/10/2009)

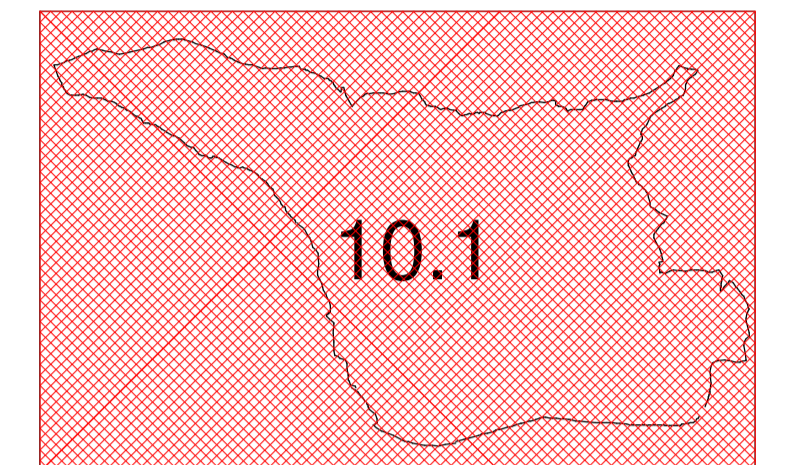

Cartografia motivazionale M5 - Carta dei vincoli legge 431/1985

Foglio: 10.1

Scala: 1:10000

Progetto: arch. Alex Fubini
Ufficio Urbanistica - Comune di Aosta

Collaborazione: arch. Franco Pagano, arch. Beatrice Bionaz

Data: nov 2009 - agg. 2016

Il Progettista	Il Dirigente	Il Sindaco
----------------	--------------	------------

Elaborazioni grafiche Ufficio Urbanistica Cartografia tecnica regionale (CTRN - aut. 1161 del 24/09/2007)

LEGENDA TIPI LINEA

- Montagne per la parte eccedente i 1.600 m.
- Parchi, riserve nazionali o regionali, ecc.

LEGENDA TEMATISMI

- Zone di interesse archeologico
- Territori contermini ai fiumi e ai torrenti (150 mt)
- Territori coperti da boschi e foreste

