


PIANO REGOLATORE GENERALE
Variante di adeguamento al P.T.P. (ai sensi della l.r. 11/98)
PROGETTO DEFINITIVO
(Adeguato alle modifiche introdotte dalla C.T.R. con del. n. 1012 del 12/06/09
e con deliberazione n. 2719 del 02/10/09)

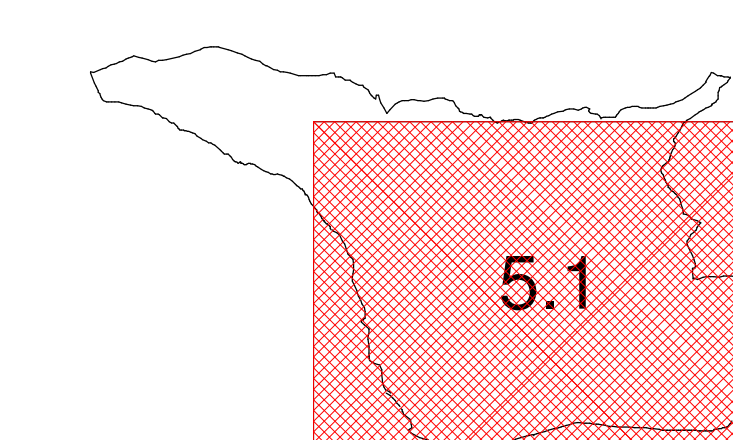

Cartografia motivazionale
M5 - Carta dei vincoli
legge 431/1985

Foglio: 5.1

Scala: 1:5000

Progetto: arch. Alex Fubini

Collaborazione: arch. Franco Pagano, arch. Beatrice Bonaz

Data: nov 2009 - agg. 2016

Il Progettista

Il Dirigente

Il Sindaco

Elaborazioni grafiche Ufficio Urbanistica

Cartografia tecnica regionale (CTRN - aut. 1161 del 24/09/2007)

LEGENDA TIPI LINEA

- Montagne per la parte eccedente i 1.600 m.
- Parchi, riserve nazionali o regionali, ecc.

LEGENDA TEMATISMI

- Zone di interesse archeologico
- Territori contenerni ai fiumi e ai torrenti (150 mt)
- Territori coperti da boschi e foreste

