


PIANO REGOLATORE GENERALE

Adeguato al P.T.P. ai sensi della l.r. 11/98

(Adeguato alle modifiche introdotte dalla G.R. con del. nr 1512 del 12/06/09
e con deliberazione nr 2719 del 02/10/2009 e successive modificazioni **)

VARIANTE NON SOSTANZIALE

(di cui al 1° comma lett.b) dell'art. 14 della l.r. 11/98)

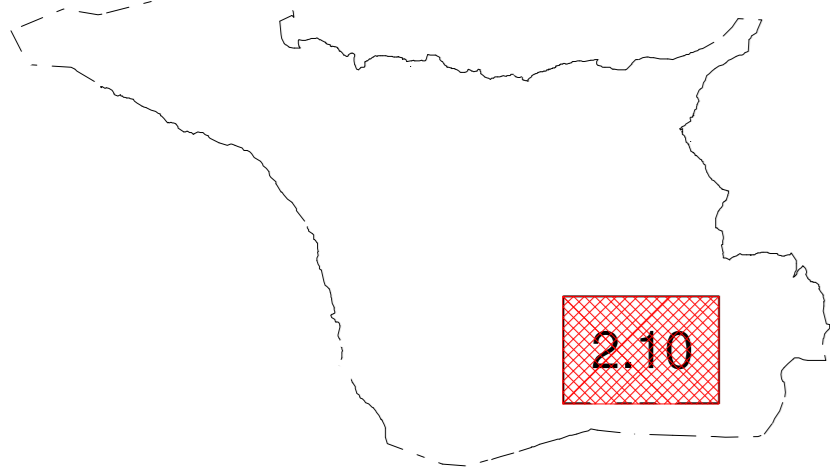

C4 - Analisi della classificazione degli edifici di tipo C, D, E

Foglio: 2.10

Scala: 1:2000

Ufficio Urbanistica - Comune di Aosta

Data: Agg. agosto 2022

Il Dirigente:

Il Sindaco:

Elaborazioni grafiche Ufficio Urbanistica - Cartografia numerica di impianto catastale

CLASSIFICAZIONE EDIFICI DI PREGIO

Elementi caratterizzanti:

- a - articolazione volumetrica
- b - organizzazione distributiva
- c - strutture
- d - elementi stilistici databili
- e - impiego di materiali e caratteristiche della lavorazione di materiali
- f - elementi decorativi di particolare rilievo

LEGENDA TEMATISMI

- Edifici di tipo C classificati Cab
- Edifici di tipo C classificati Cabdf
- Edifici di tipo C classificati Cad
- Edifici di tipo C classificati Cadf
- Edifici di tipo C classificati Cbd
- Edifici di tipo C classificati Cc
- Edifici di tipo C classificati Ccdf
- Edifici di tipo C classificati Ccf
- Edifici di tipo C classificati Cd
- Edifici di tipo C classificati Cdf
- Edifici diroccati assimilati a quelli di tipo C (DC)
- Edifici in contrasto volumetrico o altezza (E2a)
- Edifici in contrasto tipologico (E2c)
- Altri edifici
- Limite del Centro storico di Aosta (Aa1)

** modificazioni introdotte dopo approvazione PRG:
- variante approvata con deliberazione di C.C. nr. 67 del 25/10/2011
- variante approvata con deliberazione di C.C. nr. 59 del 23/09/2014
- variante approvata con deliberazione di C.C. nr. 15 del 23/03/2015

