


CITTA' DI AOSTA
VILLE D'AOSTE

PIANO REGOLATORE GENERALE

Adeguato al P.T.P. ai sensi della l.r.11/98
(Adeguato alle modifiche introdotte dalla G.R. con del. nr 1612 del 12/06/09 e con deliberazione nr 2719 del 02/10/2009 e successive modificazioni **)

VARIANTE NON SOSTANZIALE

(di cui a 1° comma dell'art.14 della l.r. 11/98)

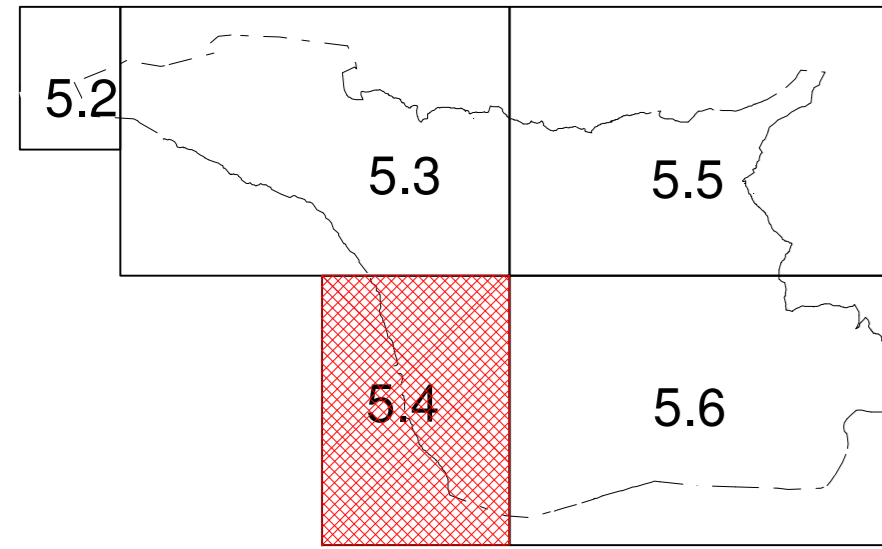

Cartografia prescrittiva

P4 - Tavola della zonizzazione, dei servizi e della viabilità

Foglio: 5.4

Scala: 1:5000

Ufficio Urbanistica - Comune di Aosta

Data: Agg. novembre 2019

Il Dirigente:

Il Sindaco:

Elaborazioni grafiche Ufficio Urbanistica - Cartografia numerica di impianto catastale

LEGENDA SIMBOLI

SERVIZI DI INTERESSE LOCALE

ESISTENTI

- Amministrazione
- Commercio
- Cultura
- Istruzione
- Parcheggi
- Ricreazione
- Sanità
- Sport
- Sicurezza

PROGETTO

- Amministrazione
- Cultura
- Istruzione
- Parcheggi
- Ricreazione
- Sanità

SERVIZI DI RILEVANZA REGIONALE

- Servizi per la produzione
- Amministrazione
- Istruzione scolastica
- Istruzione superiore
- Sanità
- Sport, tempo libero
- Trasporti, stazioni, nodi di interscambio
- Limitazioni Speciali

* = Sottozone di tipo B,C,D o F interessate da ambiti inedificabili L.R. 11/98 (art. 12 N.T.A.)

LEGENDA TIPI LINEA

- Viabilità esistente
- Viabilità prevista
- Viabilità da sopprimere

LEGENDA TEMATISMI

- Limitazioni all'edificabilità
- Aree a servizi
- Sottozone territoriali di tipo A
- Sottozone territoriali di tipo B
- Sottozone territoriali di tipo C
- Sottozone territoriali di tipo D
- Sottozone territoriali di tipo E
- Sottozone territoriali di tipo F
- Tavole zonizzazione 1:2000 (P5)

** Modificazioni introdotte dopo approvazione PRG:

- modificazioni introdotte dall'AdP approvato con Decreto del Presidente della Regione nr. 47 del 12/02/2010
- modificazioni introdotte con variante approvata con deliberazione di C. C. nr. 73 del 26/10/2010
- modificazioni introdotte dall'AdP approvato con Decreto del Presidente della Regione nr. 289 del 05/10/2011
- modificazioni introdotte con variante approvata con deliberazione di C. C. nr. 11 del 19/02/2013
- modificazioni introdotte con variante approvata con deliberazione di C. C. nr. 22 del 23/04/2013
- modificazioni introdotte con variante approvata con deliberazione di C. C. nr. 59 del 23/09/2014
- modificazioni introdotte con variante approvata con deliberazione di C. C. nr. 15 del 23/03/2015
- modificazioni introdotte con variante approvata con deliberazione di C. C. nr. 129 del 26/10/2016
- modificazioni introdotte con variante approvata con deliberazione di C. C. nr. 141 del 25/10/2017
- modificazioni introdotte con Adp approvato con D.P. Reg. nr. 807 del 23/11/2017

