

ORTOFOTO




DOCUMENTAZIONE FOTOGRAFICA



LEGENDA

- | | | | |
|--|---------------------|--|--|
| | Tiglio | | <i>Acer buergerianum</i> |
| | Cedro | | Faggio |
| | <i>Ficus carica</i> | | Acer |
| | Platano | | <i>Abies nordmanniana</i> |
| | <i>Prunus avium</i> | | <i>Acer palmatum</i> |
| | Photinia | | <i>Picea omorika</i> |
| | | | Accessi |
| | | | Coni visivi documentazione fotografica |
| | | | Abbattimenti |
| | | | Esemplari mantenuti e ricollocati all'interno del progetto |

PLANIMETRIA Scala 1:500

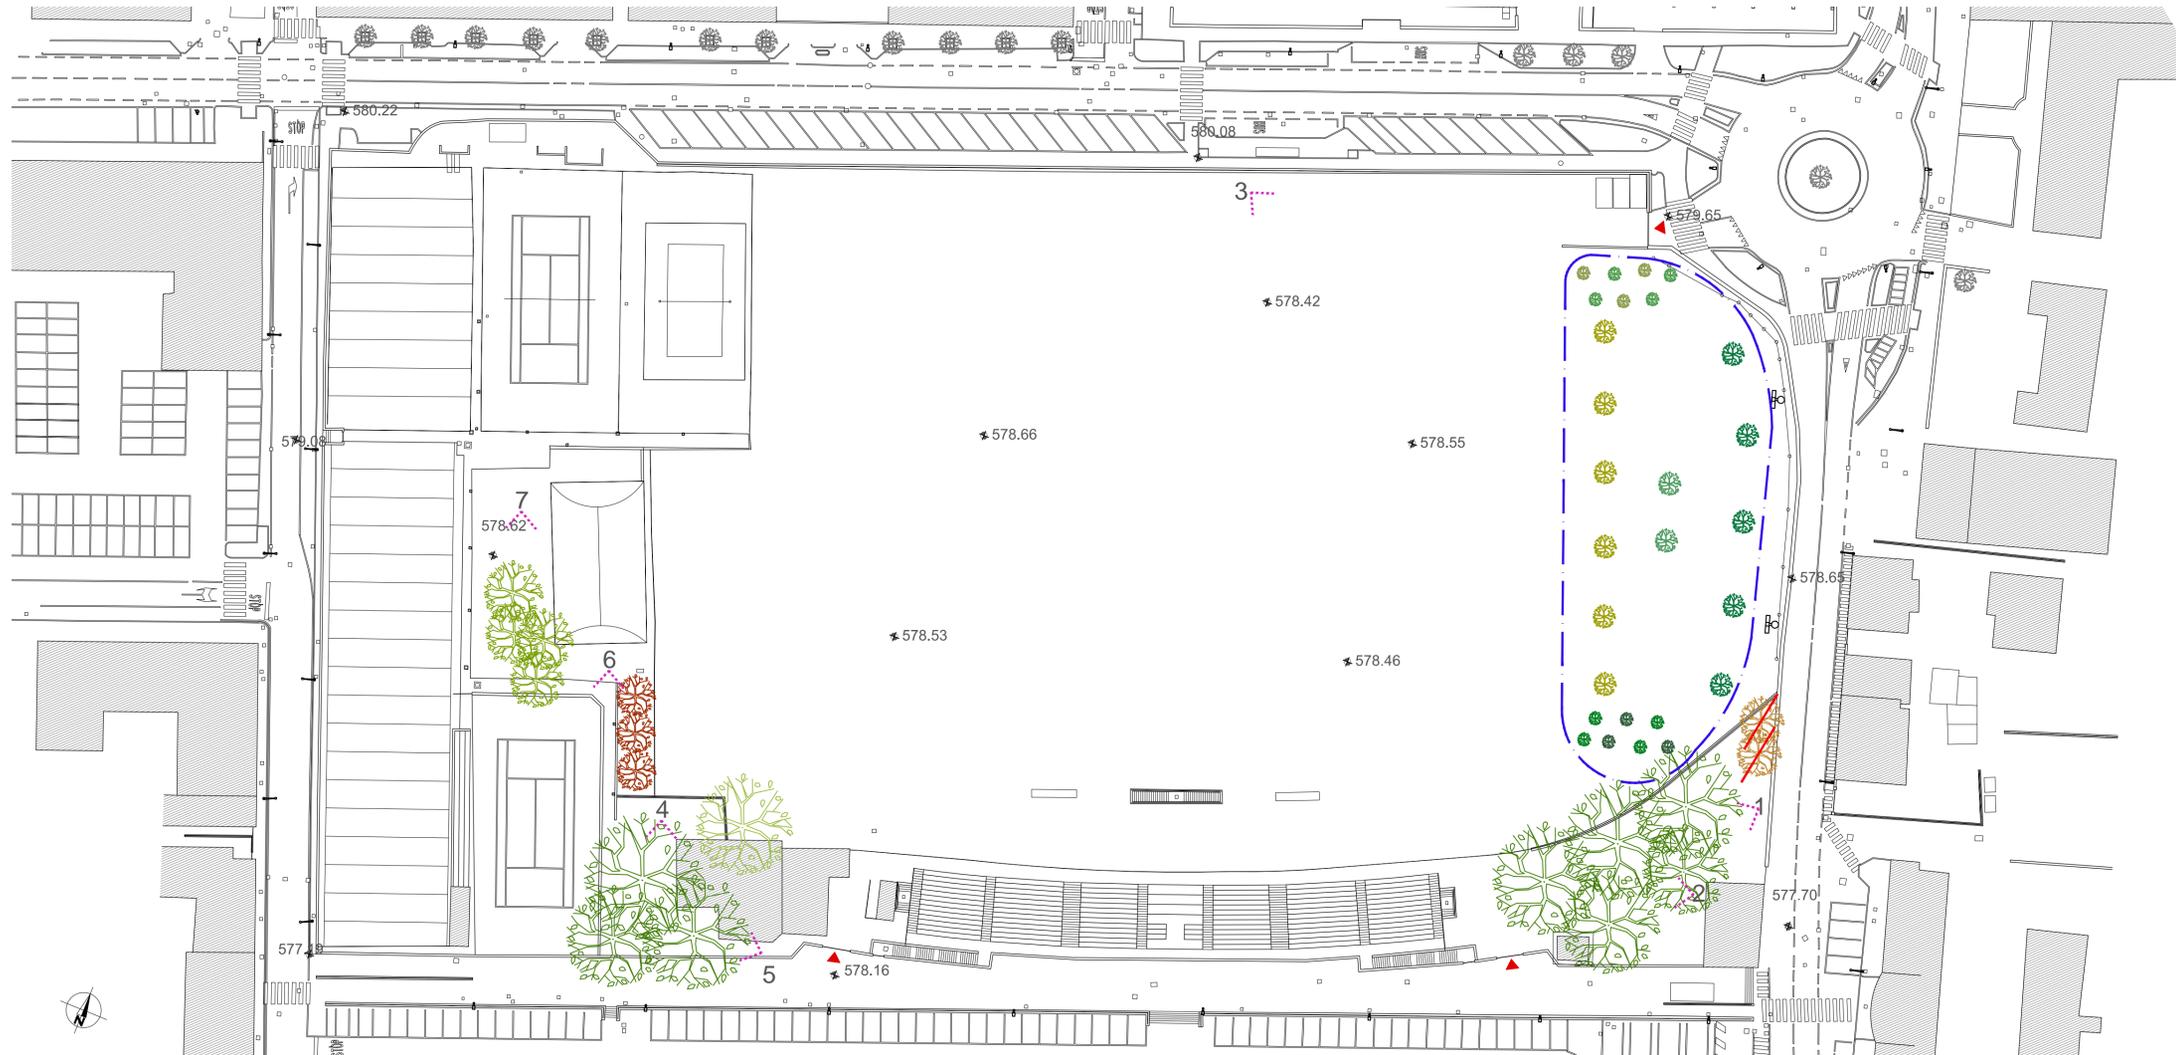

Regione Autonoma Valle d'Aosta
Comune di Aosta

**INTERVENTO DI RIQUALIFICAZIONE
DELL'AREA PUCHOZ**

CUP: C62H22000820004 - CIG: 95293658C3

PFTE

Allegato 02

STATO DI FATTO E ABBATTIMENTI

Scala 1:500

Giugno 2024

Committente: Comune di Aosta

arch. **Roberto Rosset** - Capogruppo mandatario - via B. Festaz, 55 - Aosta
tel. 0165 36.39.83 - e-mail: info@rossetarchitetto.com
ing. **Davide Maletti** - via Malherbes, 8 - Aosta
dott.ssa agr. **Stefania Naretto** - c.so Regina Margherita, 104 - Torino

