



Regione Autonoma Valle d'Aosta  
Comune di Aosta

### INTERVENTO DI RIQUALIFICAZIONE DELL'AREA PUCHOZ

CUP: C62H22000820004 - CIG: 95293658C3

**PFTE - Rev.01**

Allegato 03

**DEMOLIZIONI**

Scala 1:1000

Settembre 2024

Committente: Comune di Aosta


**arch. Roberto Rosset** - Capogruppo mandatario - via B. Festaz, 55 - Aosta

tel. 0165 36.39.83 - e-mail: info@rossetarchitetto.com

**ing. Davide Maietti** - via Malherbes, 8 - Aosta

**dott.ssa agr. Stefania Naretto** - c.so Regina Margherita, 104 - Torino

## PLANIMETRIA Scala 1:1000

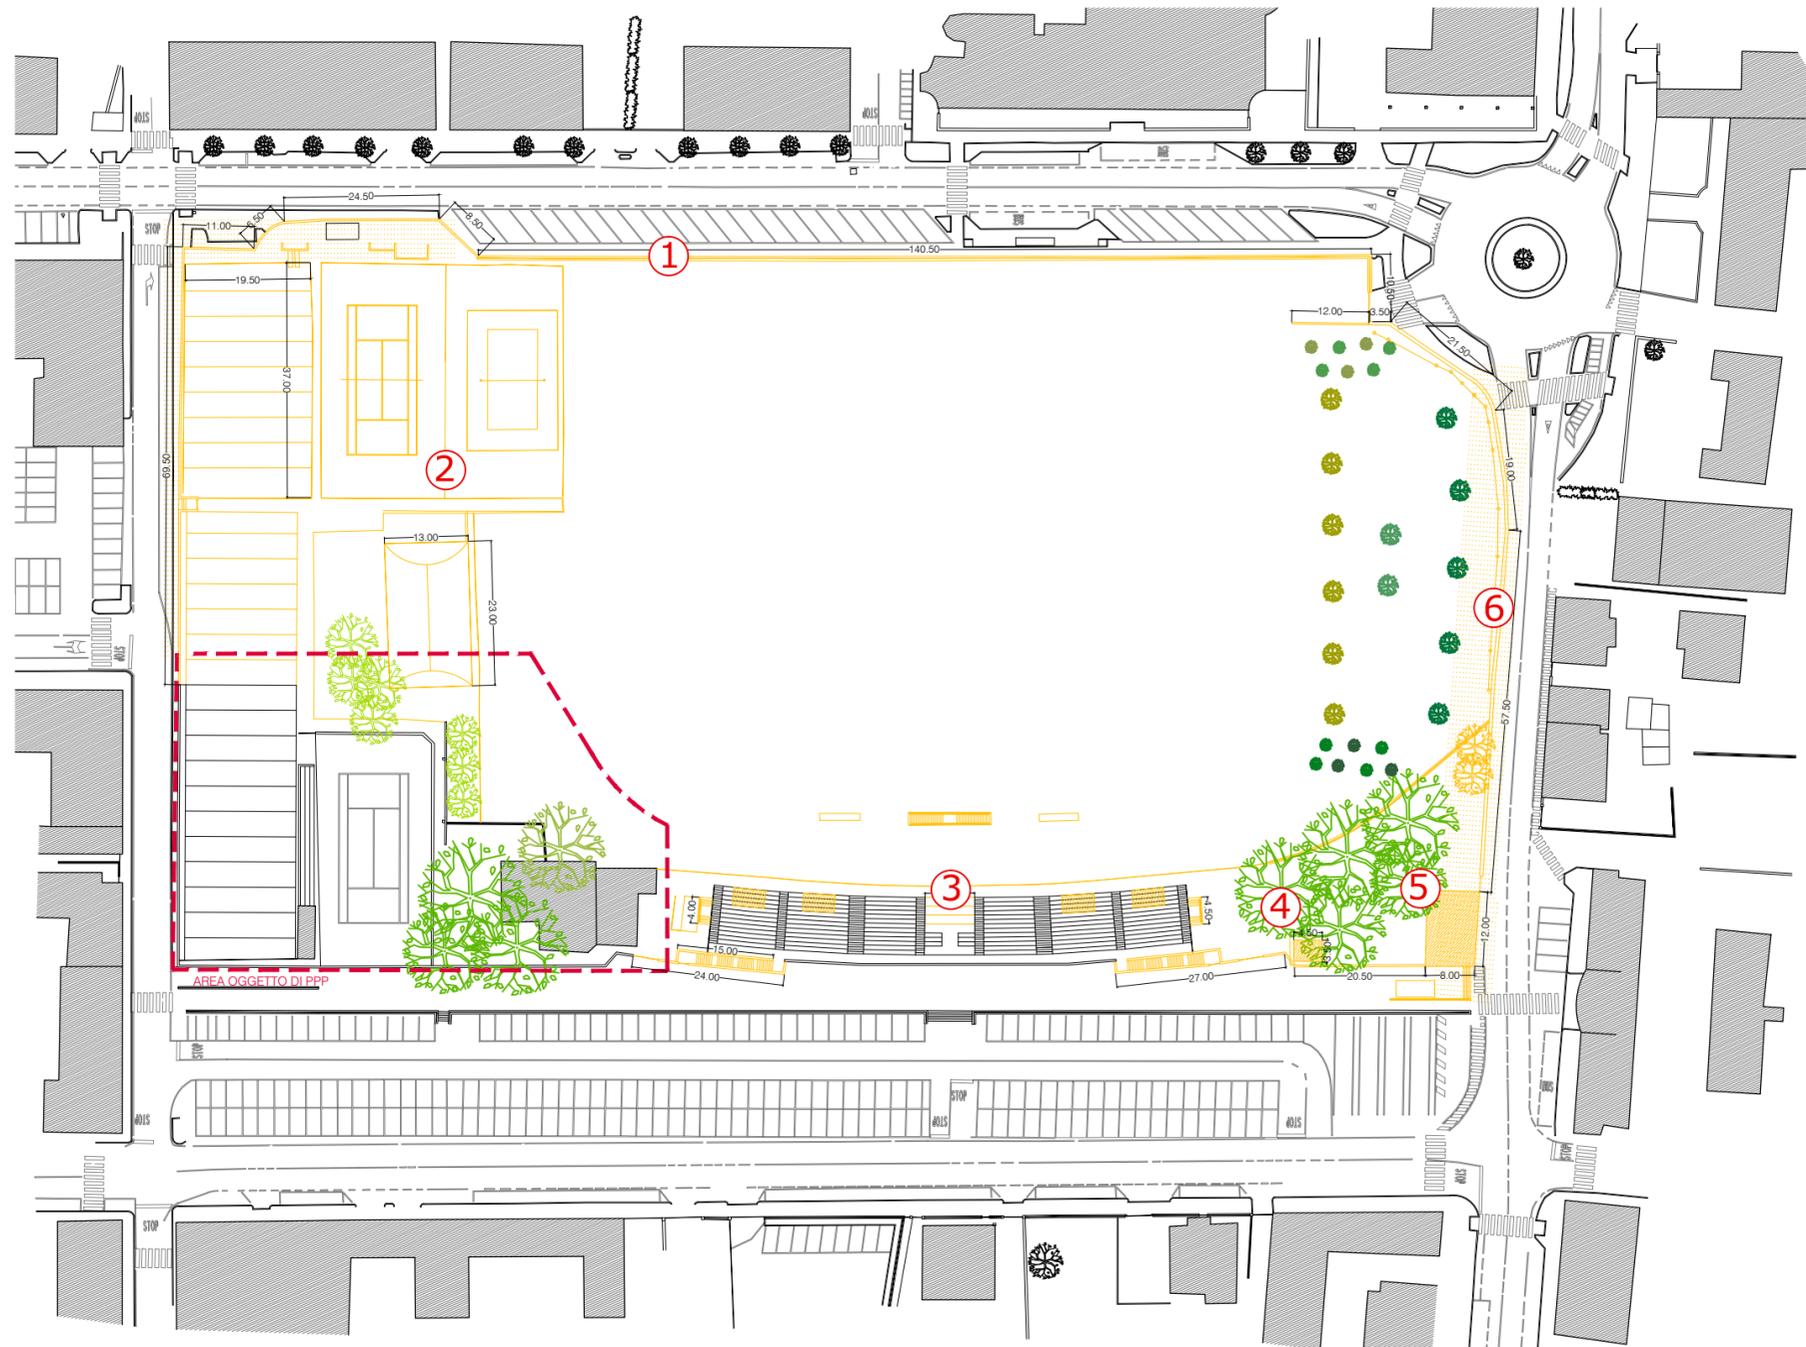

## DEMOLIZIONI

-  Demolizioni
-  Demolizione pavimentazione stradale
-  Demolizione fabbricati insistenti sull'area
-  Abbattimenti

① Demolizione muri, muretti e reti perimetrali.

② Smantellamento campi sportivi. Non sono qui indicate le demolizioni interne all'area oggetto di PPP.

③ Nelle tribune si prevede la demolizioni delle scale laterali, del parapetto in muratura e di quanto necessario alla realizzazione delle opere edili ed architettoniche previste (AL06 e AL09).

④ Smantellamento ed interro cabina Deval.

⑤ Demolizione edificio detto "Casa del custode".

⑥ Demolizione di pavimentazione stradale lungo via Garibaldi per realizzazione ciclabile ed adeguamento marciapiede. Demolizione e rifacimento gradonate e rampa all'angolo con Piazza Mazzini.



lineeverdi



robertorossetArchitetto

