

LEGENDA

- Cedri esistenti
- Platani esistenti
- Alberi di prima grandezza  
hmin-hmax a maturita' 15-30m
- Alberi di seconda grandezza  
hmin-hmax a maturita' 8-14m
- Alberi di terza grandezza  
hmin-hmax a maturita' 5-7m
- Associazione di arbusti 1
- Associazione di arbusti 2
- Associazione di arbusti 3
- Accessi al parco
- Ingressi alle strutture
- Pedane in legno
- Assi visuali
- Pavimentazione in stabilizzato
- Pavimentazione in cemento drenante
- Tappeto erboso seminato
- Tappeto erboso in rotoli
- Ghiaia
- 0.00 Quote esistenti
- 0.00 Quote progetto
- Fontanelle

N.B. L'area destinata ad ospitare il circolo tennis ed il bar/ristoro a servizio del parco sarà oggetto di un PPP (Partenariato Pubblico-Privato). La configurazione presentata è dunque indicativa ed atta a mostrare le dotazioni sportive ed i servizi allocabili nell'area compatibilmente alla conservazione delle alberature di pregio.



Regione Autonoma Valle d'Aosta  
Comune di Aosta

---

**INTERVENTO DI RIQUALIFICAZIONE DELL'AREA PUCHOZ**

CUP: C62H22000820004 - CIG: 95293658C3

---

**PFTE - Rev.01**

---

Allegato 05  
**PLANIMETRIA DI PROGETTO**  
Scala 1:500  
Settembre 2024

---

Committente: Comune di Aosta


---

arch. **Roberto Rosset** - Capogruppo mandatario - via B. Festaz, 55 - Aosta  
tel. 0165 36.39.83 - e-mail: info@rossetarchitetto.com  
ing. **Davide Maietti** - via Malherbes, 8 - Aosta  
dott.ssa agr. **Stefania Naretto** - c.so Regina Margherita, 104 - Torino



PRINCIPALI INTERVENTI


- 1** PIASTRA MULTISPORT  
Realizzazione di una superficie di gioco e di gradonate a raccordare la quota del parco con quella di via Torino e di via Luat
- 2** SCARPATA VIA TORINO  
Raccordo tra la quota del marciapiede di via Torino (variabile dai 580.21 ai 5879.97 m s.l.m.) e quella del parco (570.40 m s.l.m. circa) attraverso la realizzazione di una scarpata. Sulla stessa, ricoperta in macchia arbustiva verso via Torino e seminata a prato nella parte inferiore, sono collocate delle pedane in legno da utilizzarsi come sedute ed "aule all'aperto".
- 3** BIKE PARK  
Parcheggio seminterrato per biciclette con copertura in cls armato ricoperta da manto erboso. Si vedano allegati AL07 e AL09.
- 4** ZONA FITNESS  
Installazione di un percorso attrezzato e realizzazione di una superficie pavimentata per esercizi a corpo libero
- 5** RIFUNZIONALIZZAZIONE TRIBUNE  
Rifunionalizzazione delle tribune e consolidamento strutturale. Si vedano allegati AL06 e AL09.

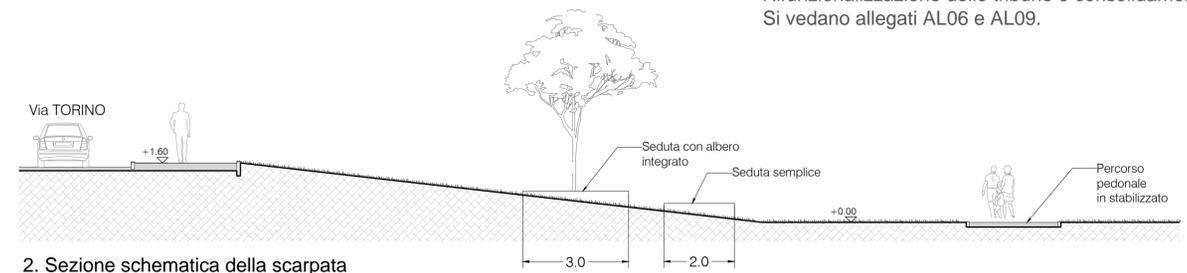


2. Sezione schematica della scarpata

INTERVENTI AL CONTORNO

- A** Pavimentazione in pietra a raccordo con le gradonate semicircolari della porzione di marciapiede all'incrocio tra via Torino e via Luat.
- B** Sistemazione del marciapiede e della pavimentazione in seguito all'abbattimento dei muretti e del muro di perimetrazione dell'area.
- C** Allargamento di via Garibaldi verso Ovest per la realizzazione di un nuovo tratto di pista ciclabile ed un marciapiede sul lato del parco.
- D** Rifacimento della porzione di marciapiede all'angolo tra Piazza Mazzini e via Garibaldi e realizzazione di una nuova scalinata.
- E** Realizzazione vasca di accumulo e pozzo di backup per approvvigionamento idrico. Si veda allegato AL10.
- F** Interro cabina Deval esistente.

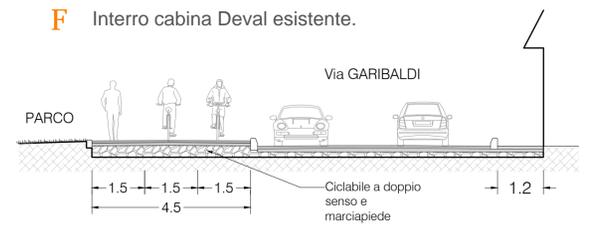

C. Sezione stradale schematica

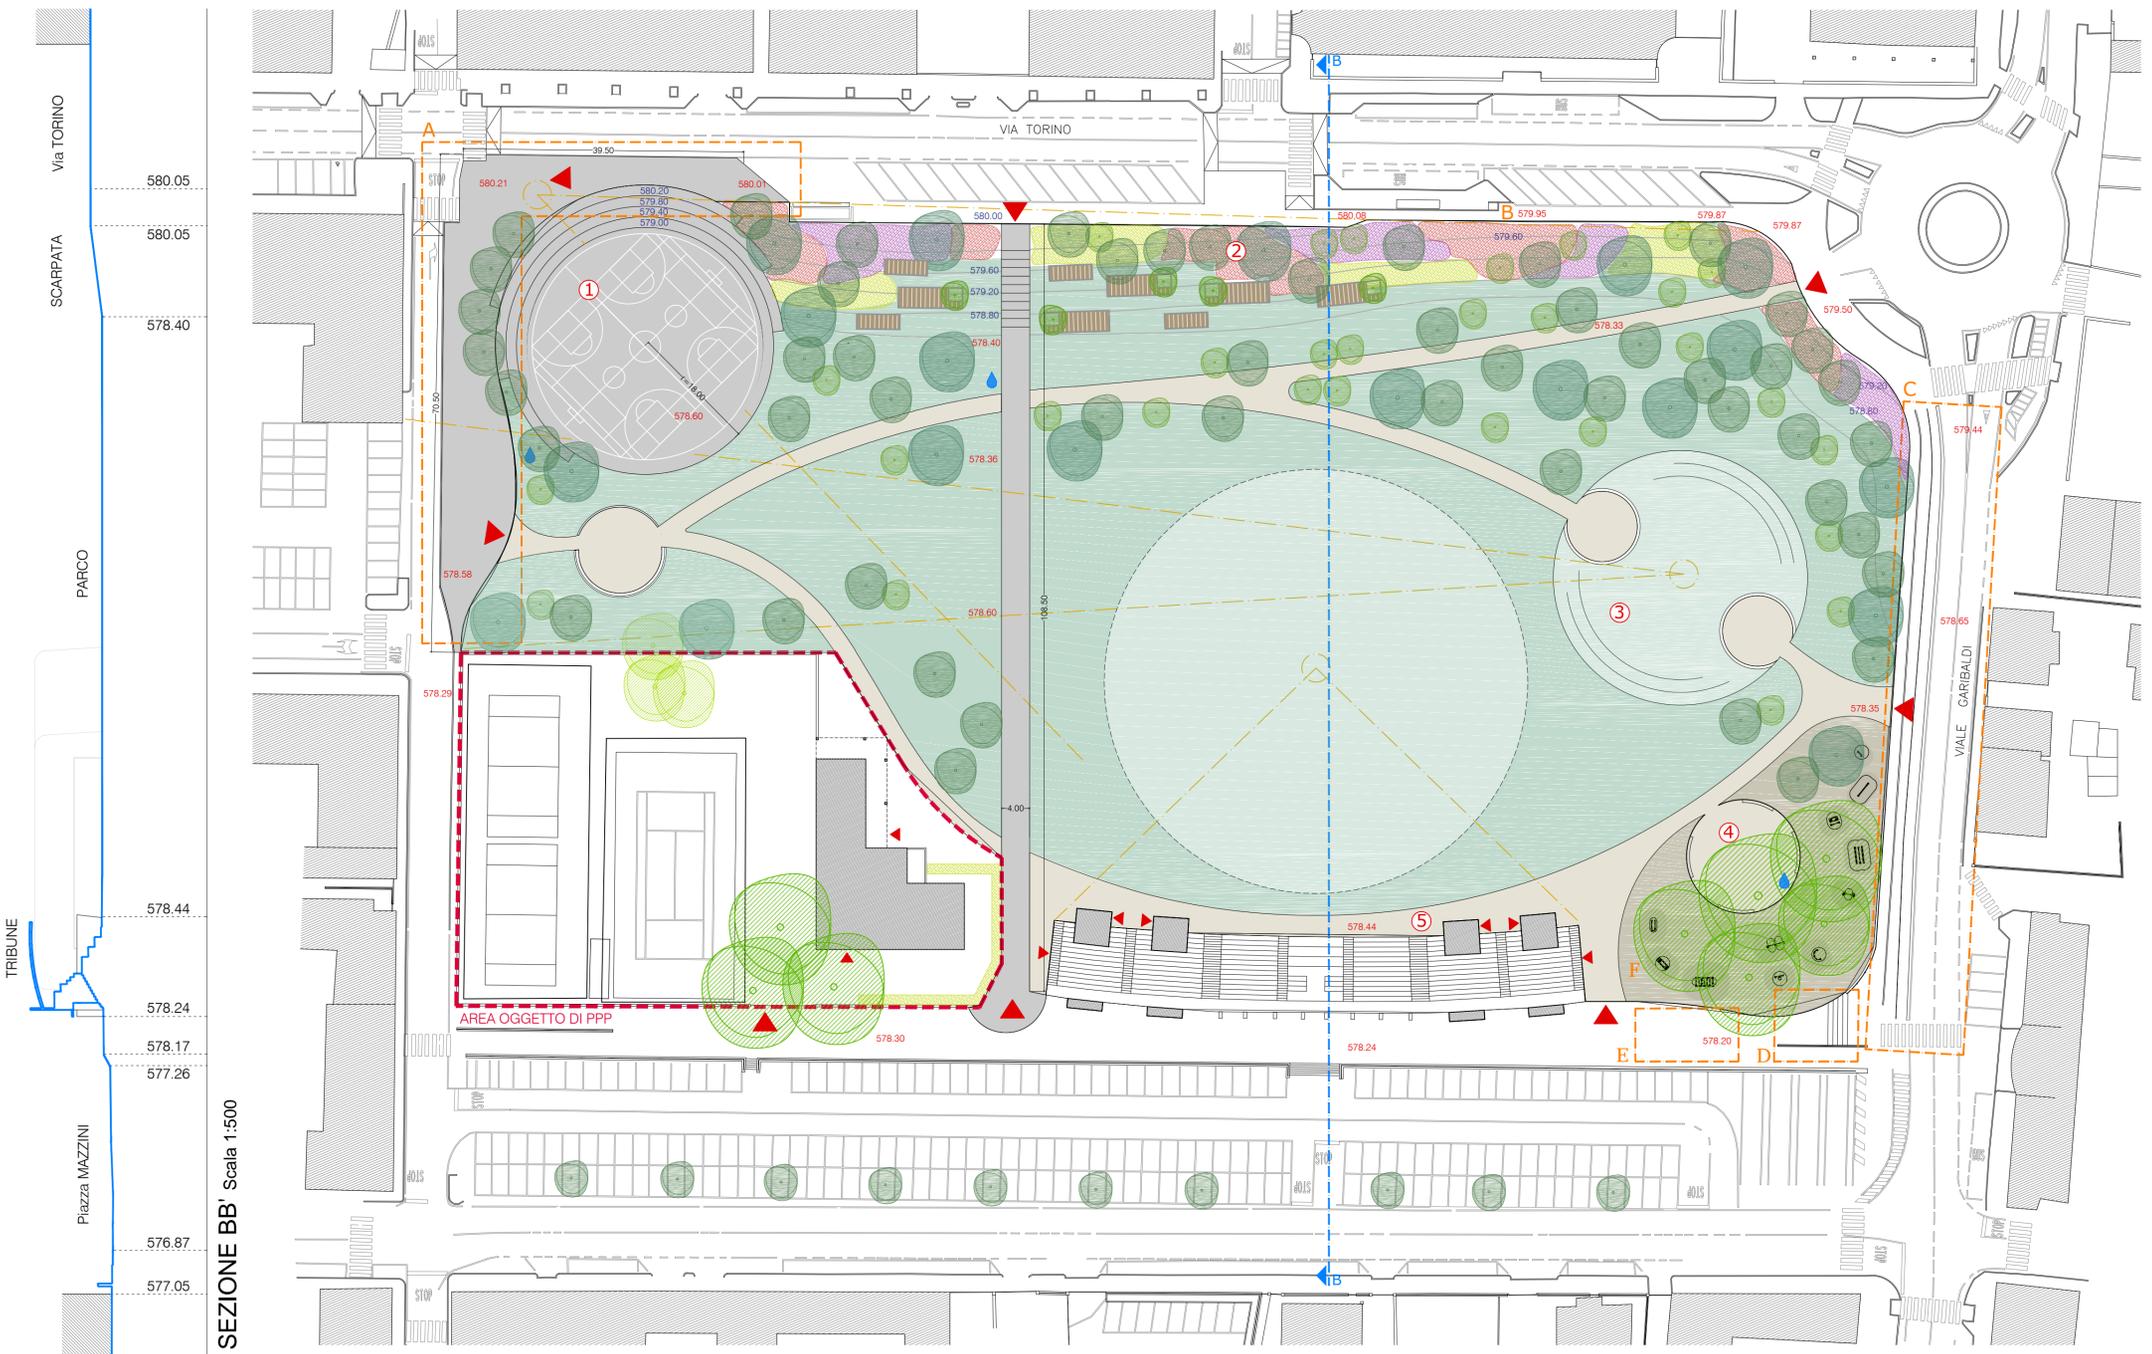

PLANIMETRIA Scala 1:500