



Regione Autonoma Valle d'Aosta
Comune di Aosta

INTERVENTO DI RIQUALIFICAZIONE DELL'AREA PUCHOZ

CUP: C62H22000820004 - CIG: 95293658C3

PFTE - Rev.01

Allegato 06

RIFUNZIONALIZZAZIONE TRIBUNE

Scala 1:200

Settembre 2024

Committente: Comune di Aosta

arch. Roberto Rosset - Capogruppo mandatario - via B. Festaz, 55 - Aosta
tel. 0165 36.39.83 - e-mail: info@rossetarchitetto.com

ing. Davide Maietti - via Malherbes, 8 - Aosta

dott.ssa agr. Stefania Naretto - c.so Regina Margherita, 104 - Torino



lineeverdi




robertorossetArchitetto




LEGENDA


- Strutture esistenti
- Tramezze di progetto
- Cannocchiali
- Vani tecnici

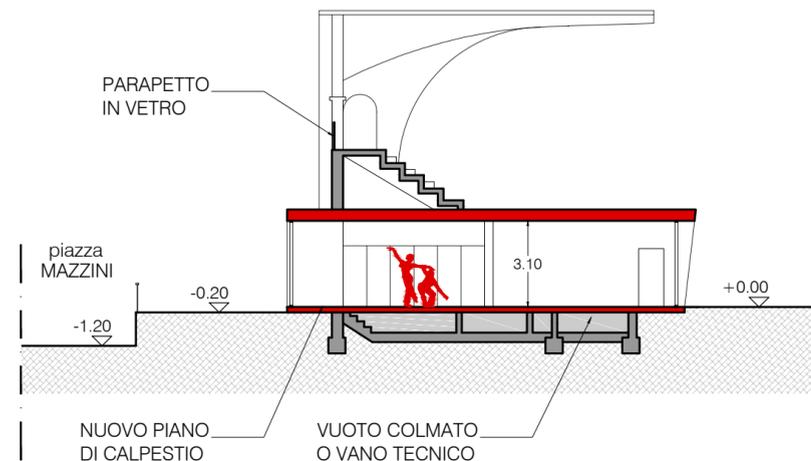

SEZIONE AA' Scala 1:200

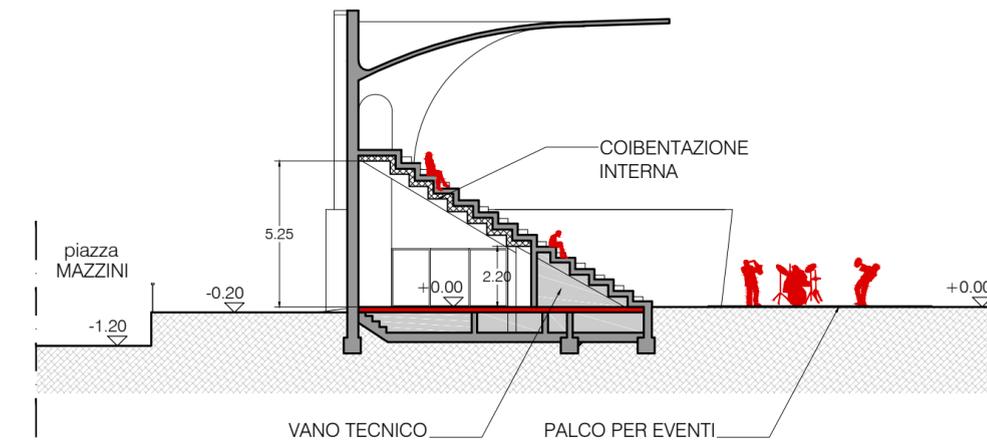

SEZIONE BB' Scala 1:200

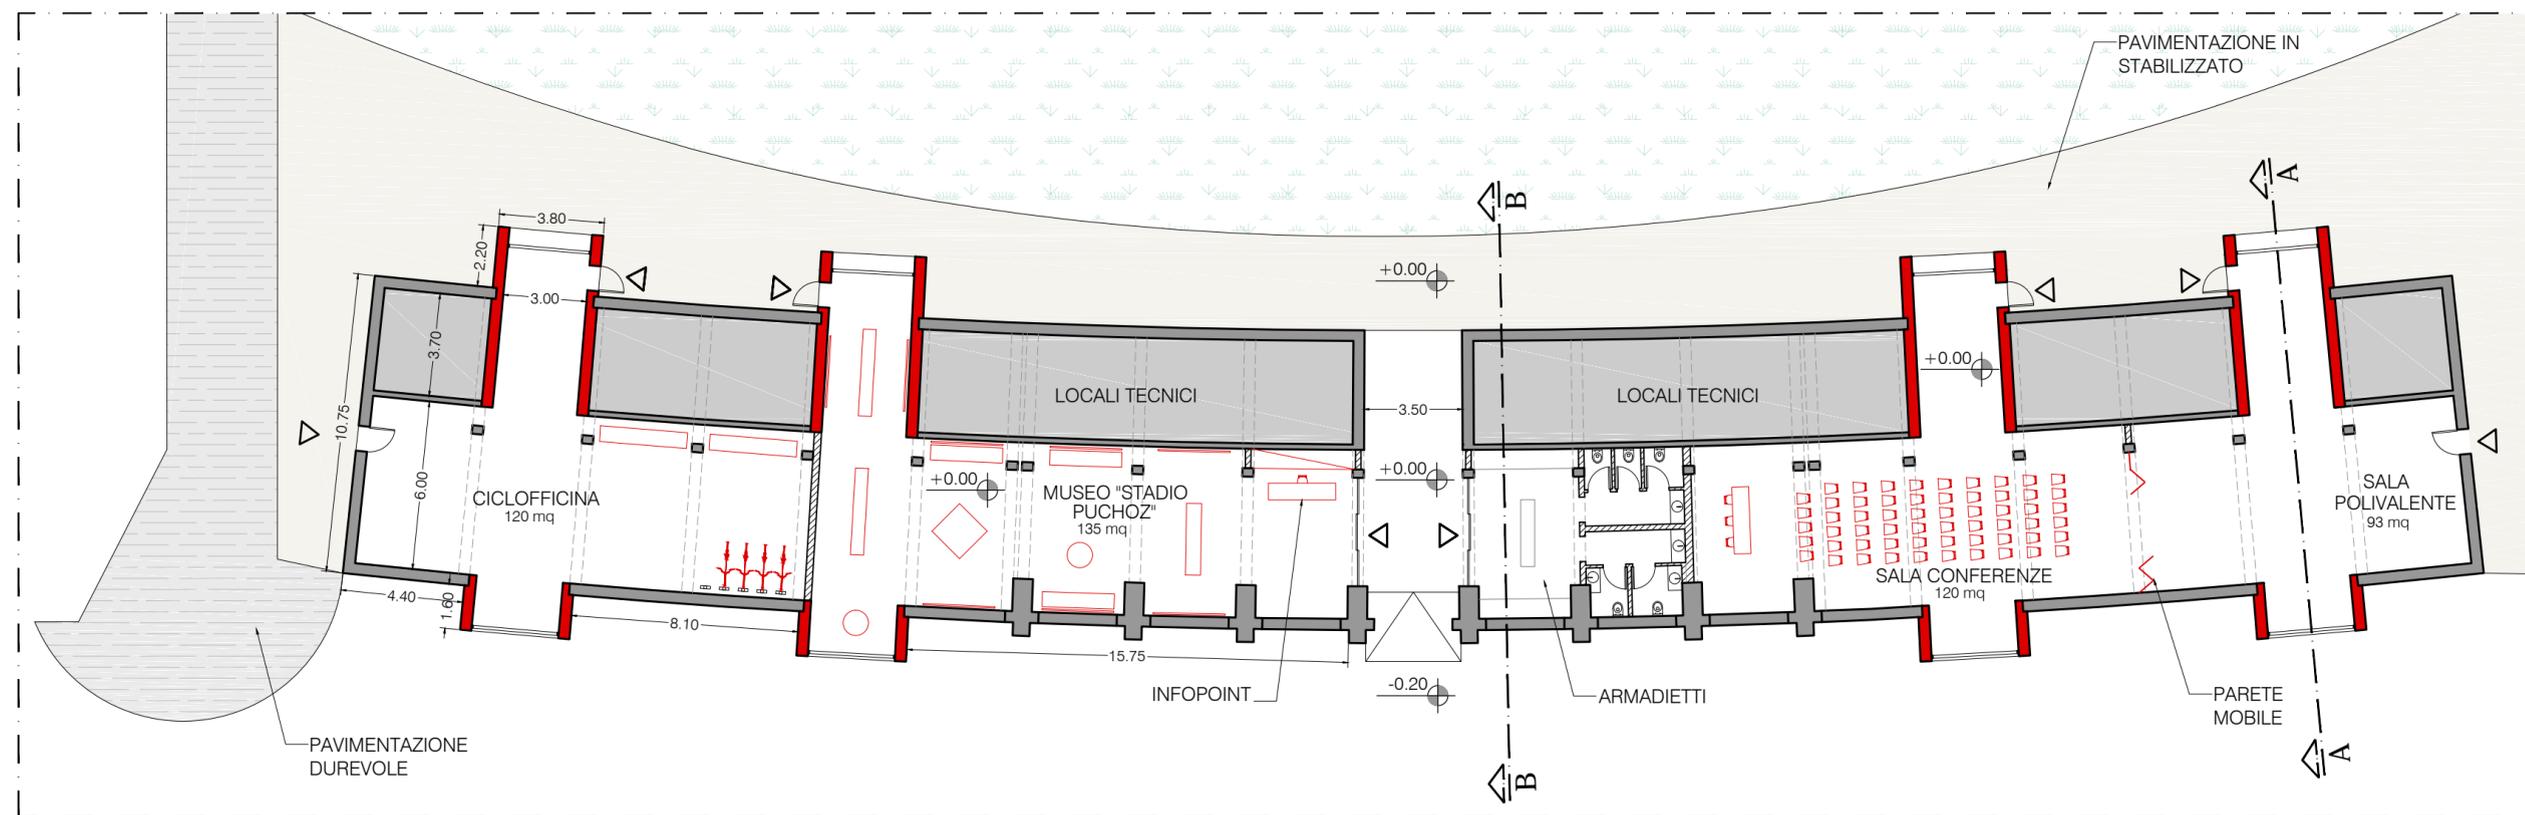

PIANTA Scala 1:200