


RIFERIMENTI



COBE Architects, Karen Blixens Plads, Copenhagen, 2019



Dettaglio ingresso bike park

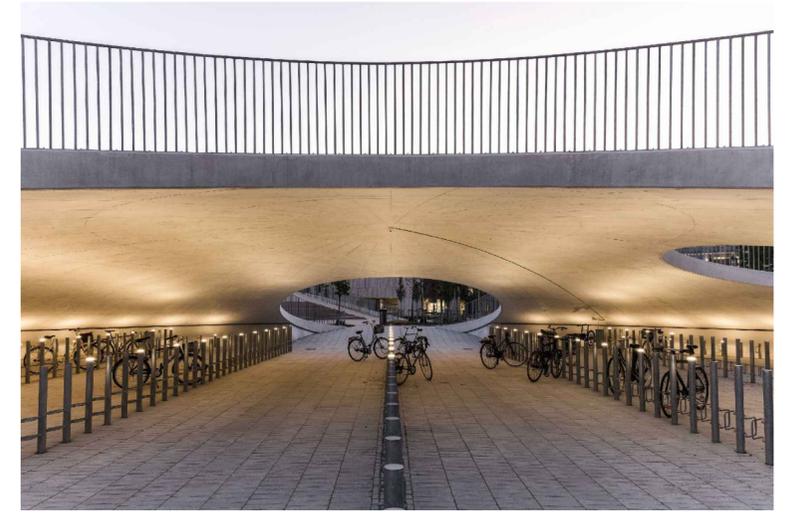

Visione serale



Regione Autonoma Valle d'Aosta
Comune di Aosta

INTERVENTO DI RIQUALIFICAZIONE DELL'AREA PUCHOZ

CUP: C62H22000820004 - CIG: 95293658C3

PFTE

Allegato 07

BIKE PARK

Scala 1:200


Giugno 2024

Committente: Comune di Aosta


arch. **Roberto Rosset** - Capogruppo mandatario - via B. Festaz, 55 - Aosta
tel. 0165 36.39.83 - e-mail: info@rossetarchitetto.com

ing. **Davide Maietti** - via Malherbes, 8 - Aosta

dott.ssa agr. **Stefania Naretto** - c.so Regina Margherita, 104 - Torino

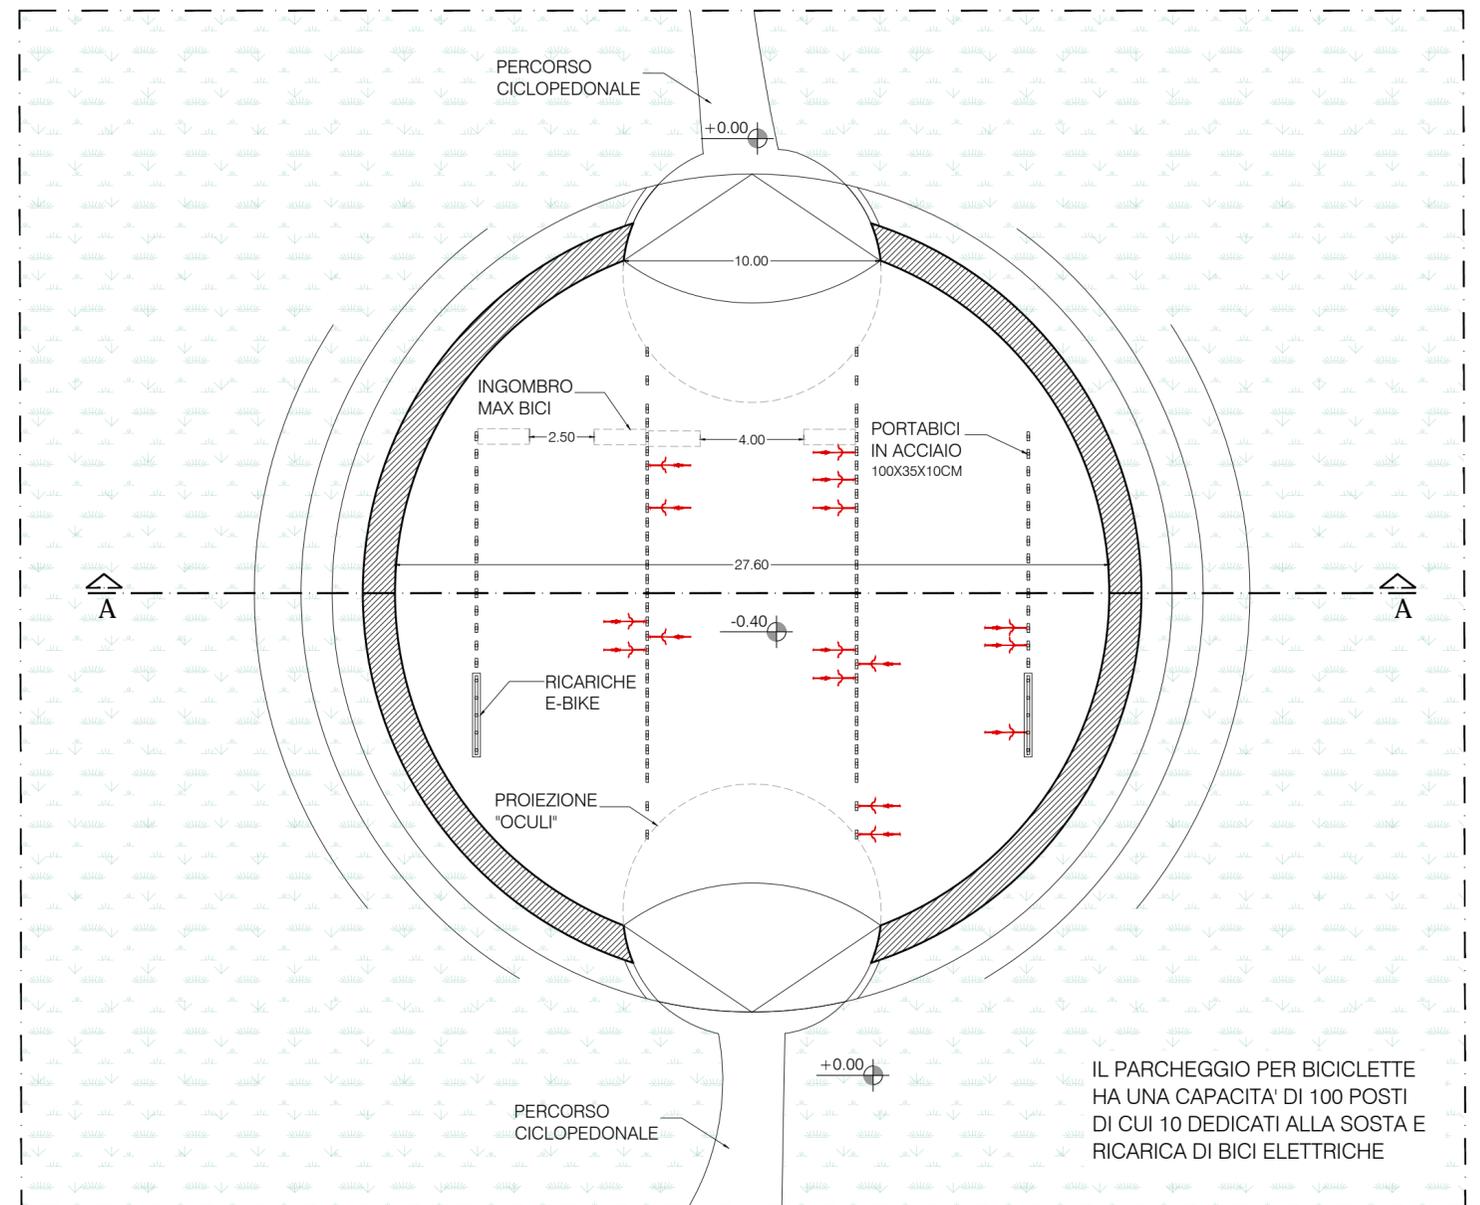

PIANTA Scala 1:200

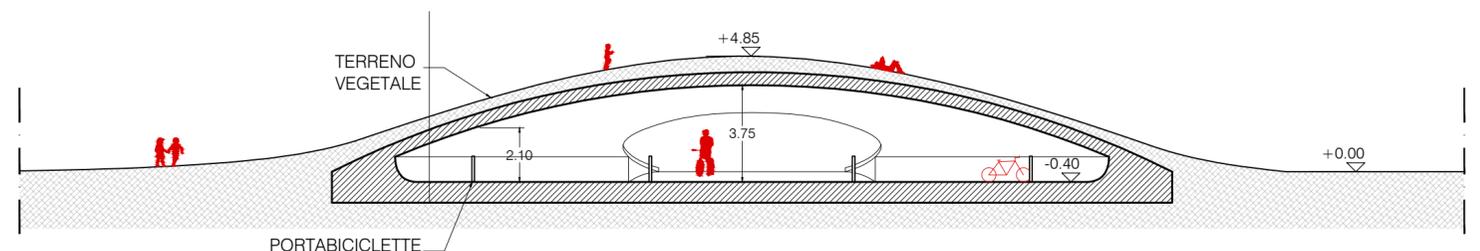

SEZIONE AA' Scala 1:200



lineaverdi



robertorossetArchitetto



faber