

LEGENDA

Tubazioni principali

IRRIGAZIONE AD ASPERSIONE

Realizzazione di impianto di irrigazione ad aspersione su tutte le aree a tappeto erboso

| Nome settore | Classe di pluviometria        | Portata (l/m) |
|--------------|-------------------------------|---------------|
| 550R-1       | Irrigatori dinamici 1/2"-3/4" | 191.4         |
| 550R-2       | Irrigatori dinamici 1/2"-3/4" | 180.6         |
| 550R-3       | Irrigatori dinamici 1/2"-3/4" | 208.8         |
| 550R-4       | Irrigatori dinamici 1/2"-3/4" | 191.4         |
| 550R-5       | Irrigatori dinamici 1/2"-3/4" | 208.8         |
| 550R-6       | Irrigatori dinamici 1/2"-3/4" | 174.0         |
| 550R-7       | Irrigatori dinamici 1/2"-3/4" | 156.6         |
| 550R-8       | Irrigatori dinamici 1/2"-3/4" | 156.6         |
| 550R-9       | Irrigatori dinamici 1/2"-3/4" | 243.6         |
| I PRO-1      | Irrigatori statici            | 57.0          |

IRRIGAZIONE AD ALA

Realizzazione di impianto di irrigazione ad ala gocciolante autocompensante posizionata in tutte le aiule

|  |                 |       |
|--|-----------------|-------|
|  | Ala gocciolante | 192.5 |
|  | Ala gocciolante | 95.2  |



Regione Autonoma Valle d'Aosta  
Comune di Aosta

**INTERVENTO DI RIQUALIFICAZIONE  
DELL'AREA PUCHOZ**

CUP: C62H22000820004 - CIG: 95293658C3

**PFTE - Rev.01**

**Allegato 22  
SCHEMA IMPIANTO DI IRRIGAZIONE**

Scala 1:500


Settembre 2024

Committente: Comune di Aosta

arch. **Roberto Rosset** - Capogruppo mandatario - via B. Festaz, 55 - Aosta  
tel. 0165 36.39.83 - e-mail: info@rossetarchitetto.com

ing. **Davide Maietti** - via Malherbes, 8 - Aosta

dott.ssa agr. **Stefania Naretto** - c.so Regina Margherita, 104 - Torino

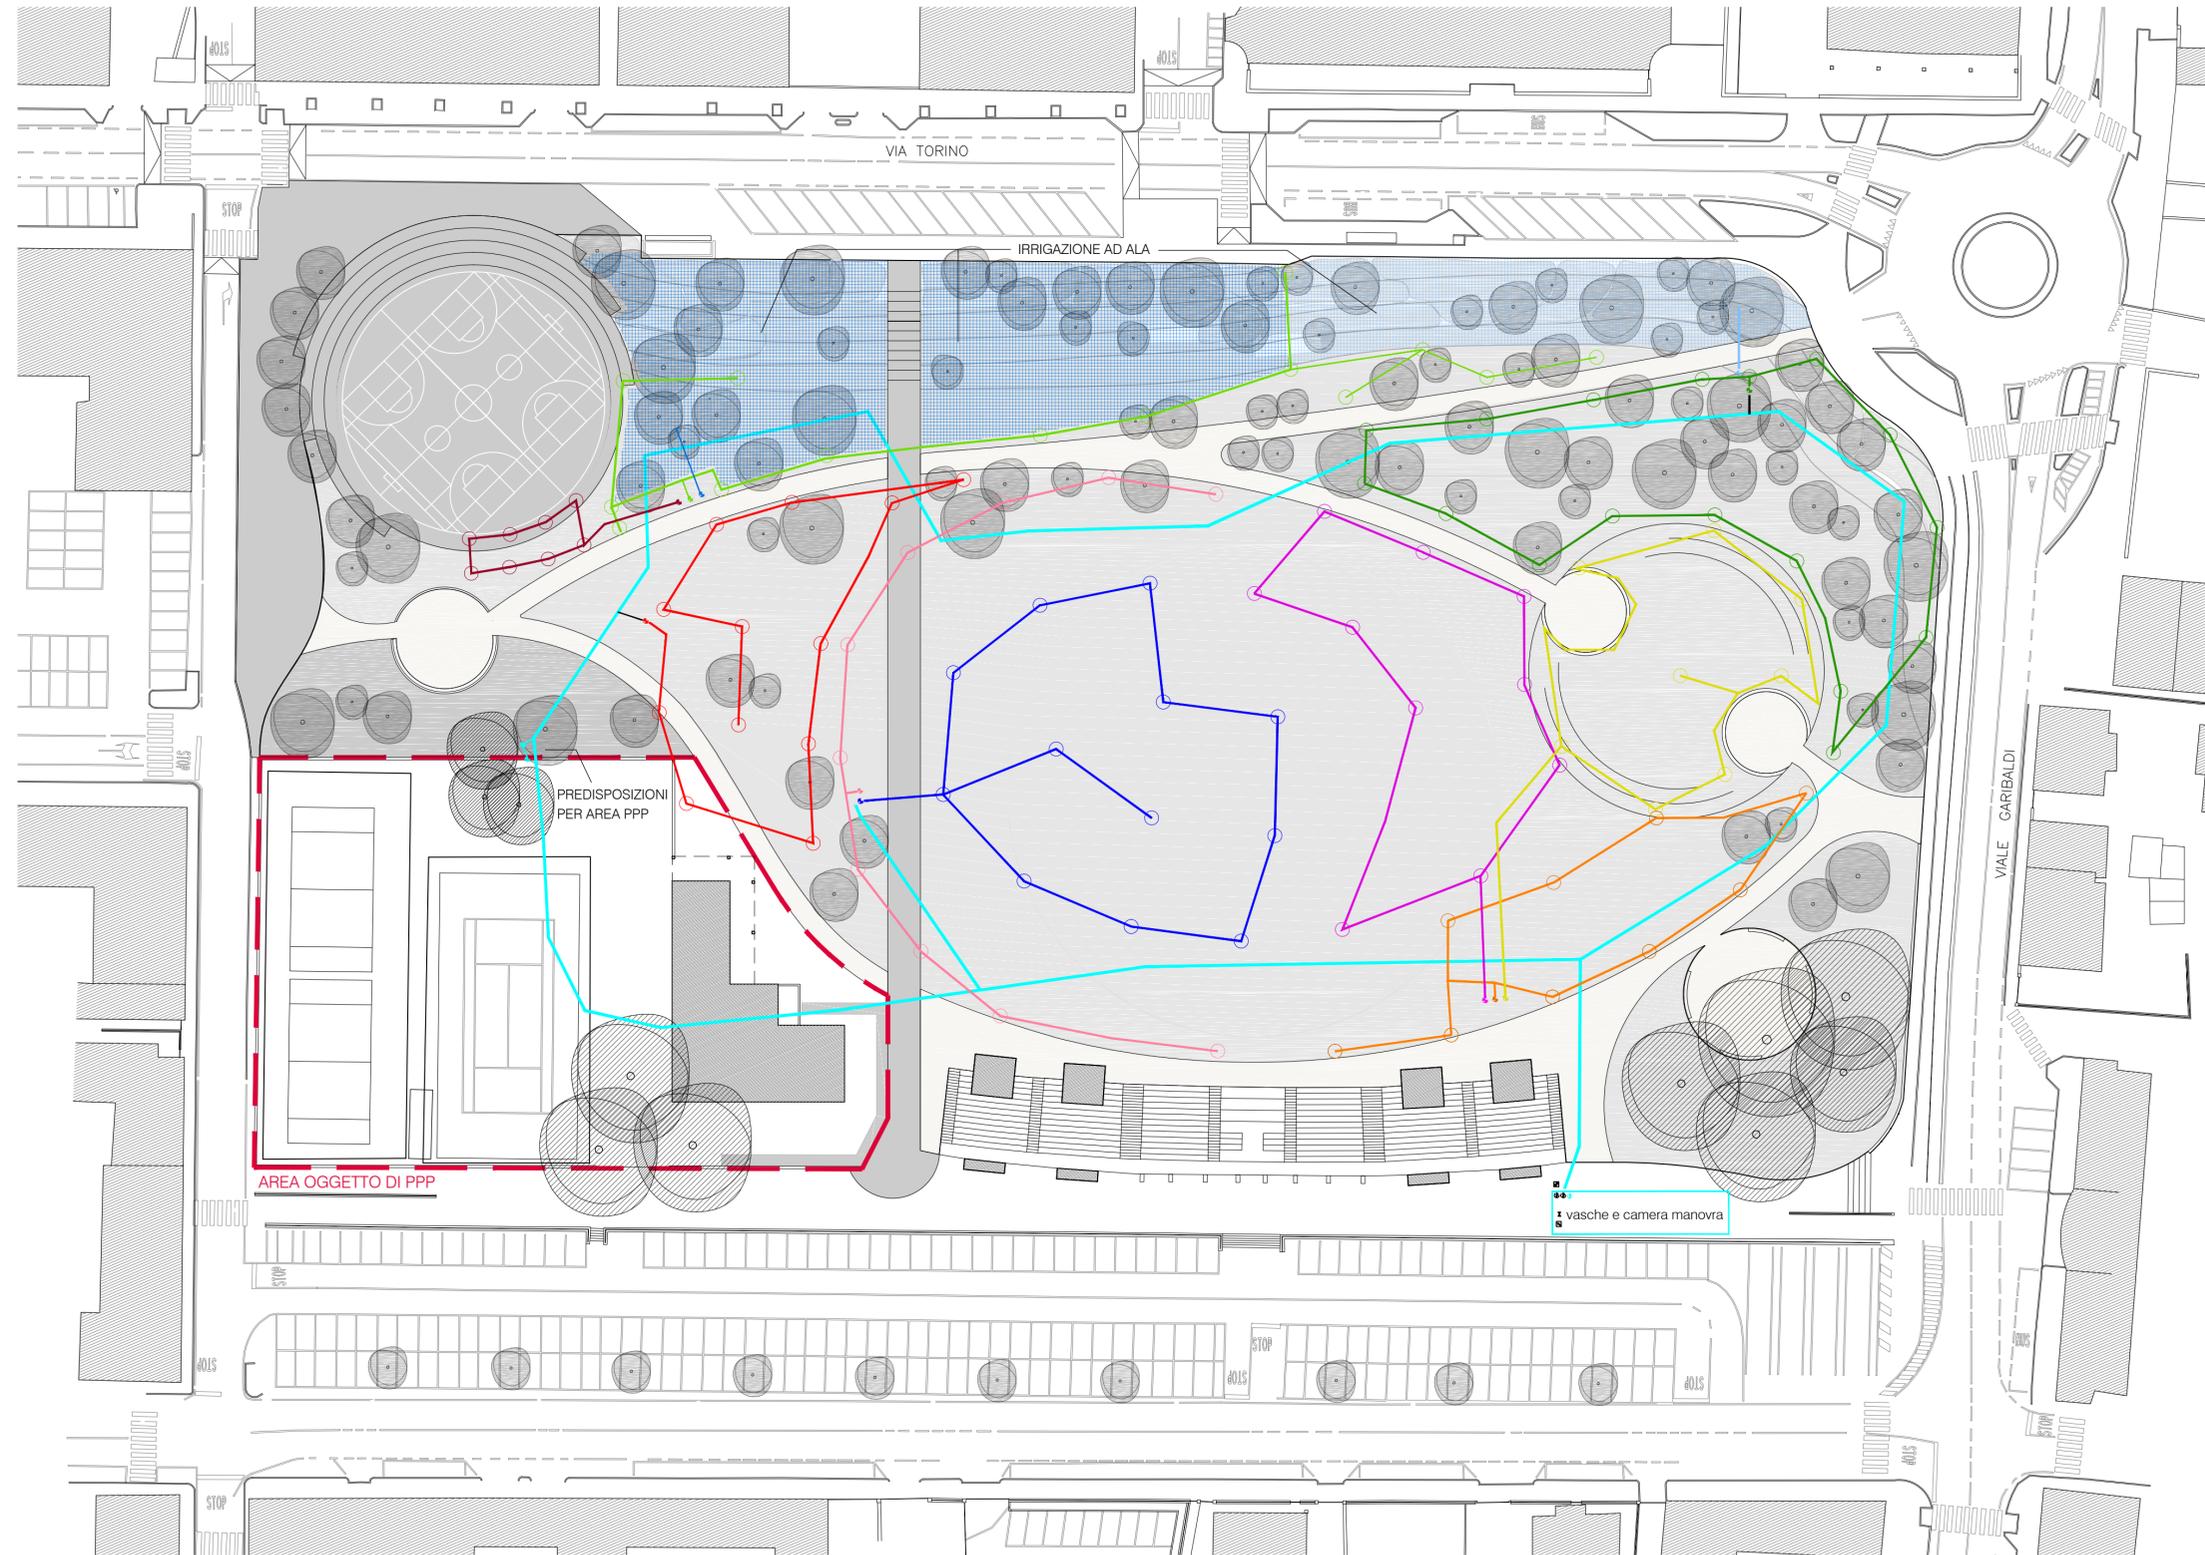

PLANIMETRIA Scala 1:500