



## PROTEZIONE MURA

SEZIONE TIPO

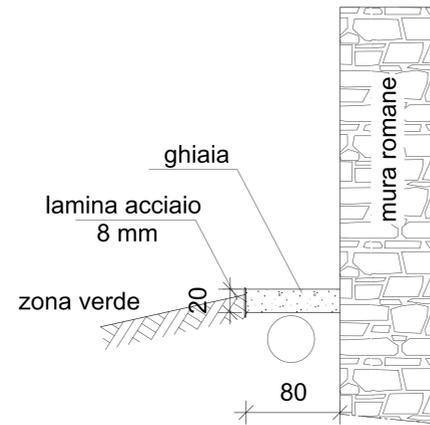


SEZIONE TIPO

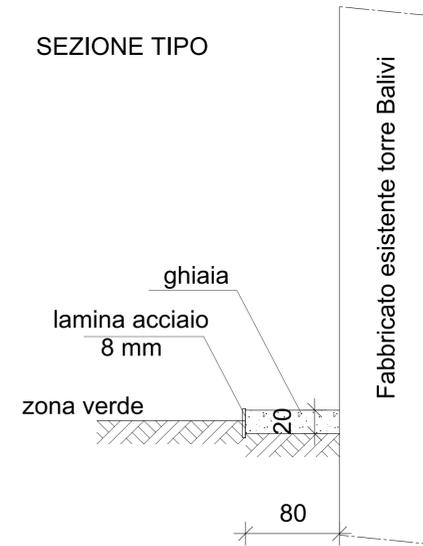


## IMPIANTO IRRIGAZIONE

SEZIONE TIPO  
TUBAZIONE ED IRRIGATORE

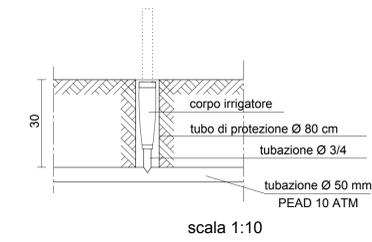


POZZETTO DI PRESA E COMANDO

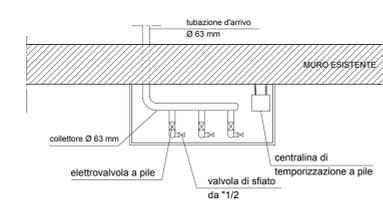


## MARCIAPIEDE

PARTICOLARE RECINZIONE

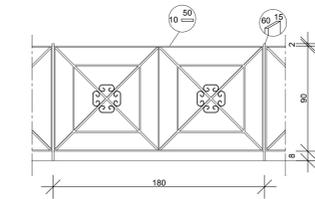



## PERCORSI PEDONALI

SEZIONE TIPO

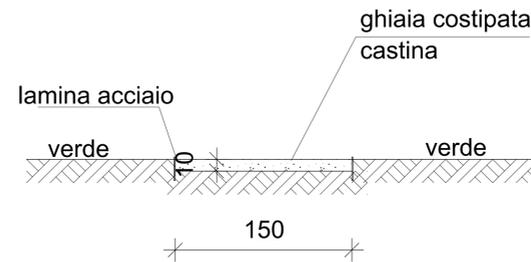


## MURETTI DELIMITAZIONE ZONA VERDE


cordolo in pietra  
perimetrale zona verde

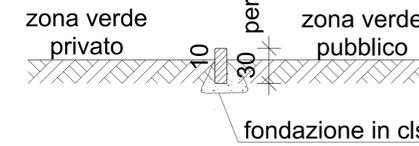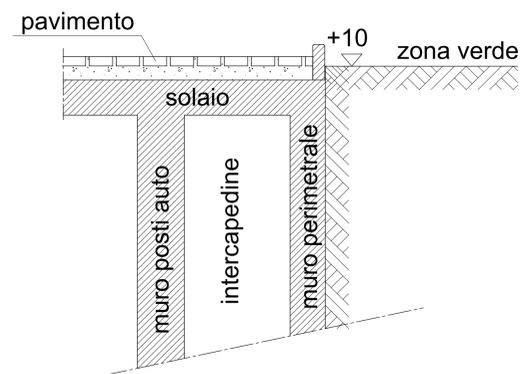


PIANTA TIPO

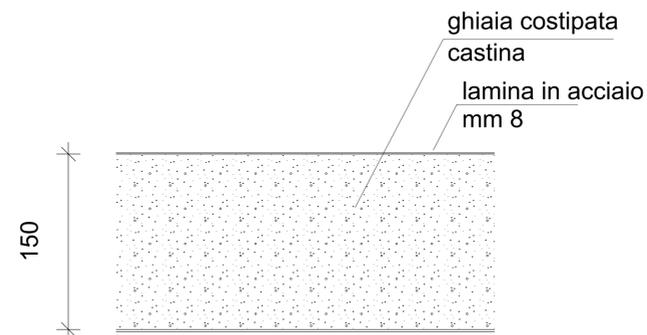

SEZIONE TIPO

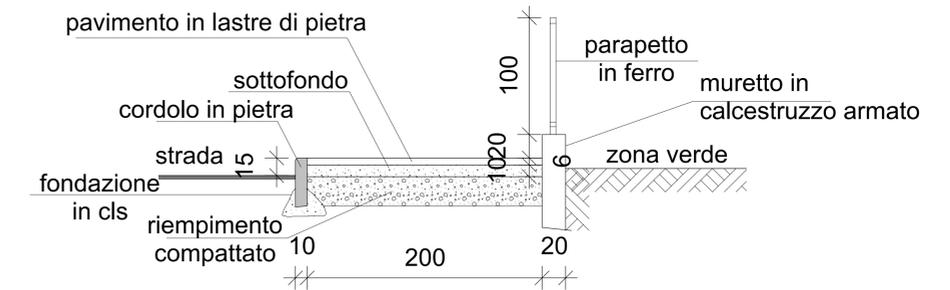

PIANTA TIPO

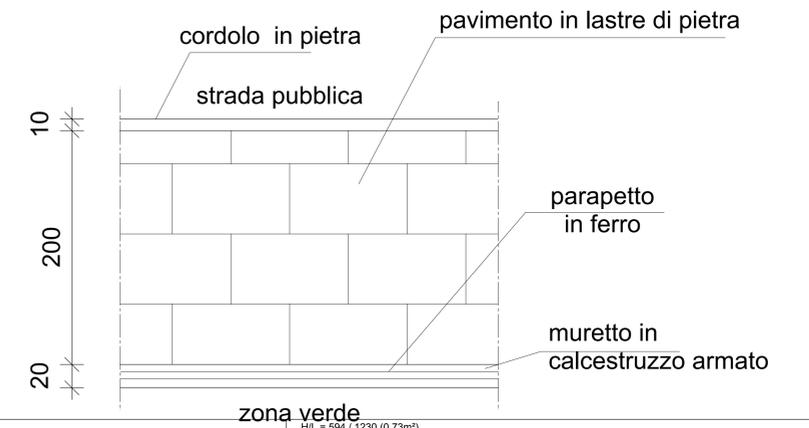

REGIONE AUTONOMA VALLE D'AOSTA  
COMUNE DI AOSTA

PUD IN VARIANTE  
ZONA AIU6 "PIZZERIA MANUEL"

Committente:  
SOC. MANUEL snc di Morgillo & C

10

PARTICOLARI COSTRUTTIVI  
AREA VERDE

scala 1:25

Gressan gennaio 2017

Architetto Martino Cossard Fraz. La Cort 5 Gressan AO tel. 0165 250446