

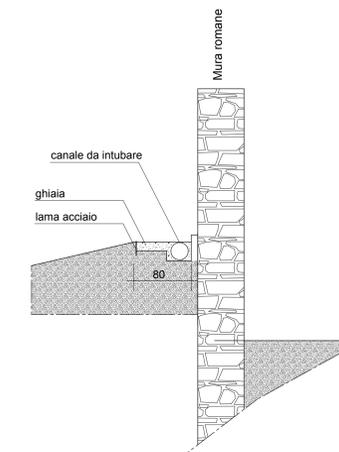


### Sezione tipo con canale scala 1:50

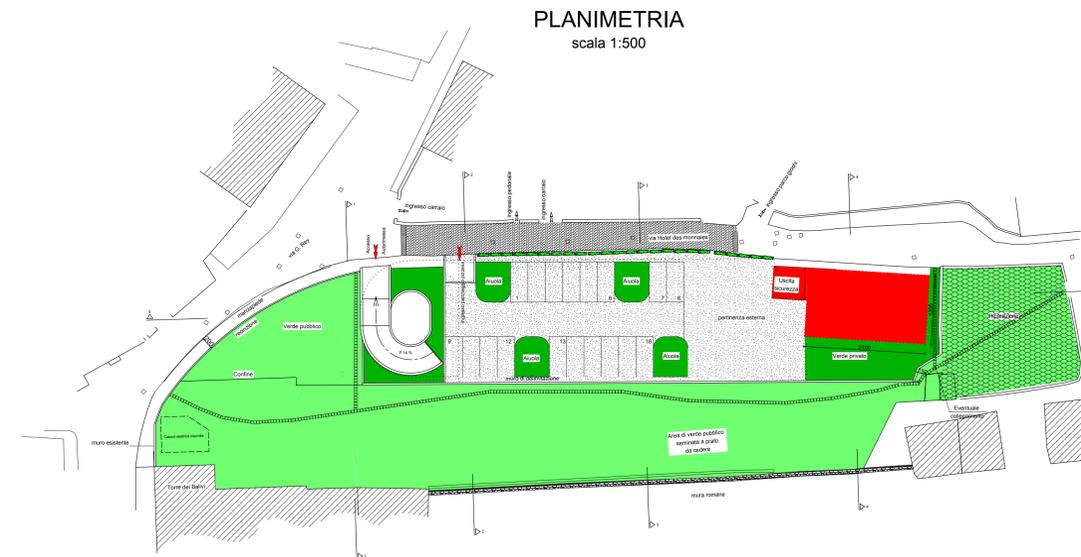

### Sezione tipo senza canale scala 1:50

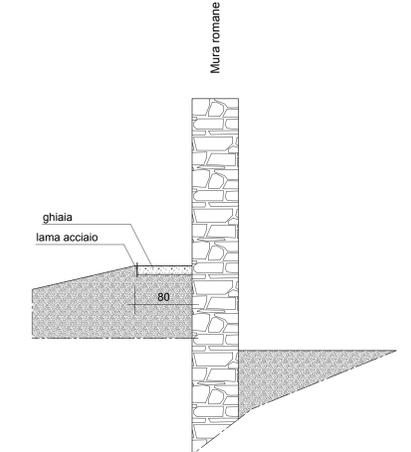

- quote terreno attuale
- quote di progetto

REGIONE AUTONOMA VALLE D'AOSTA	
COMUNE DI AOSTA	
PUD IN VARIANTE	
ZONA AIU6 "PIZZERIA MANUEL"	
Committente: SOC. MANUEL snc di Morgillo & C	
5	SISTEMAZIONE ESTERNA E FABBRICATO planimetria 1/500 sezioni 1/200
Gressan gennaio 2017	
Architetto Martino Cossard Fraz. La Cort 5 Gressan AO tel. 0165 250446	