




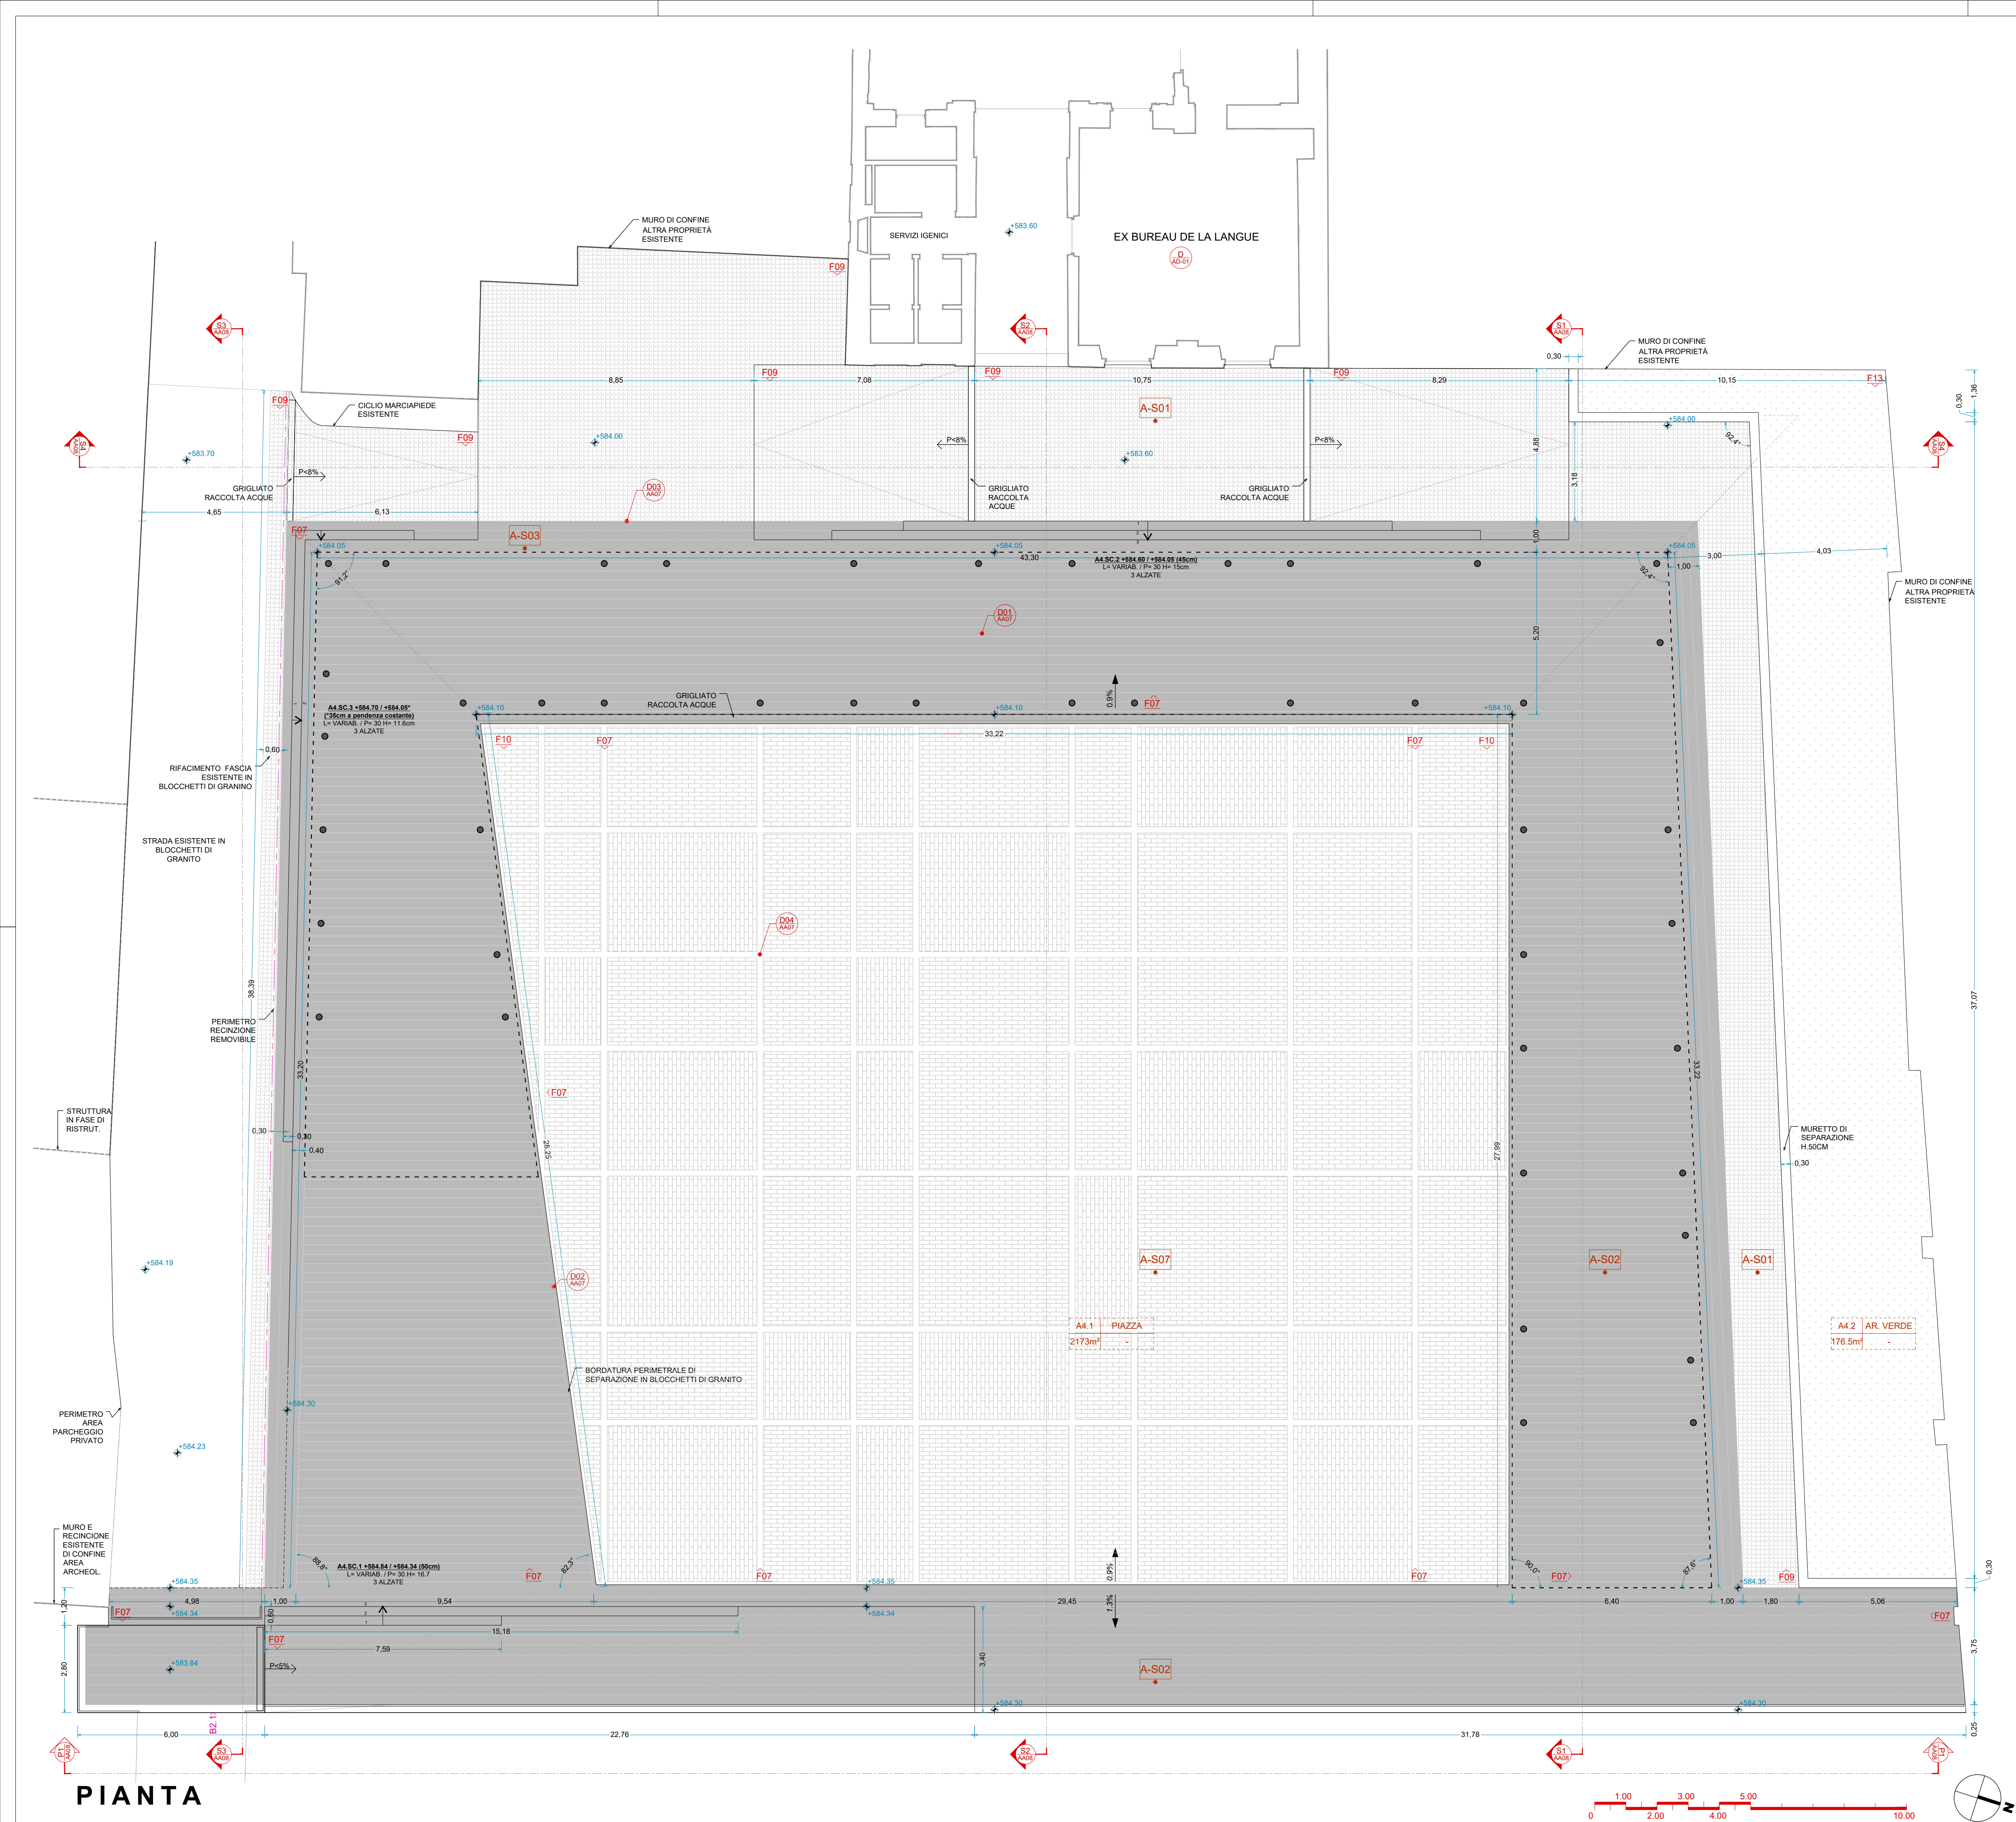


A - DET01
Dettaglio pavimentazione Lastre di Luserna (30x60cm)
Scala 1:20

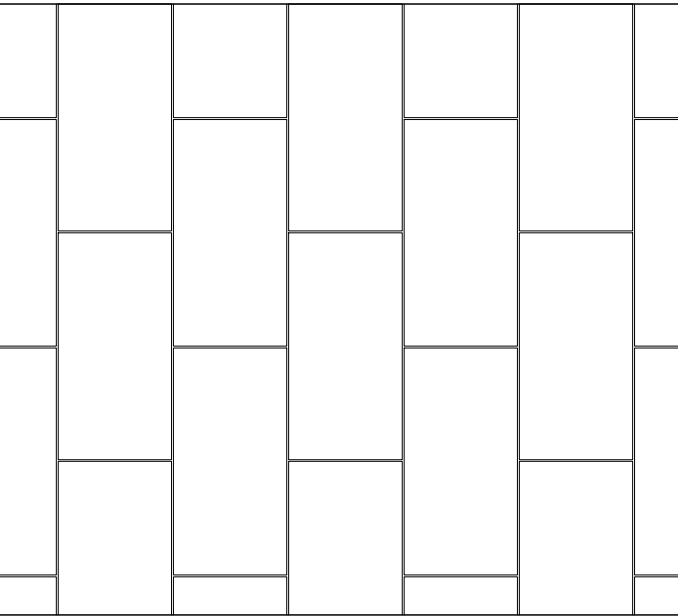


A - DET02
Dettaglio pavimentazione Lastre di Luserna (30x60cm) -
Smolieri in pietra di Luserna (dim. variabili)
Scala 1:20

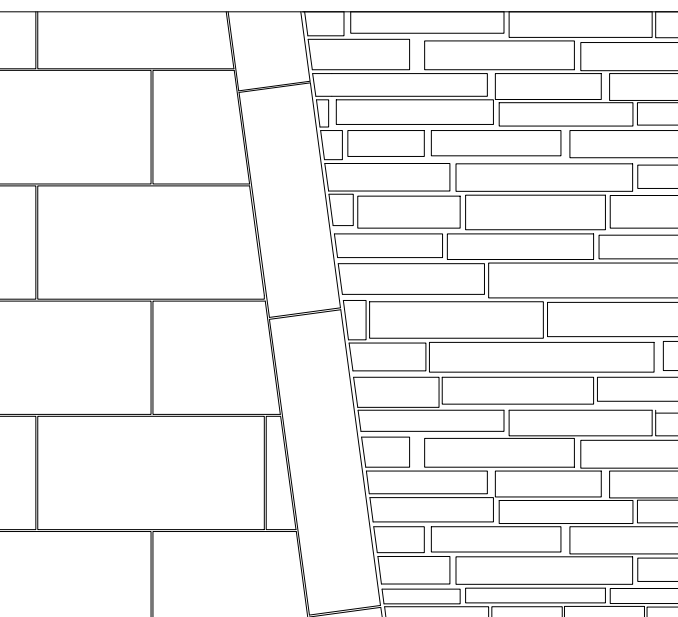

A - DET03
Dettaglio pavimentazione Blocchetti di Granito
(8x8 cm) - Lastre di Luserna (30x60cm)
Scala 1:20

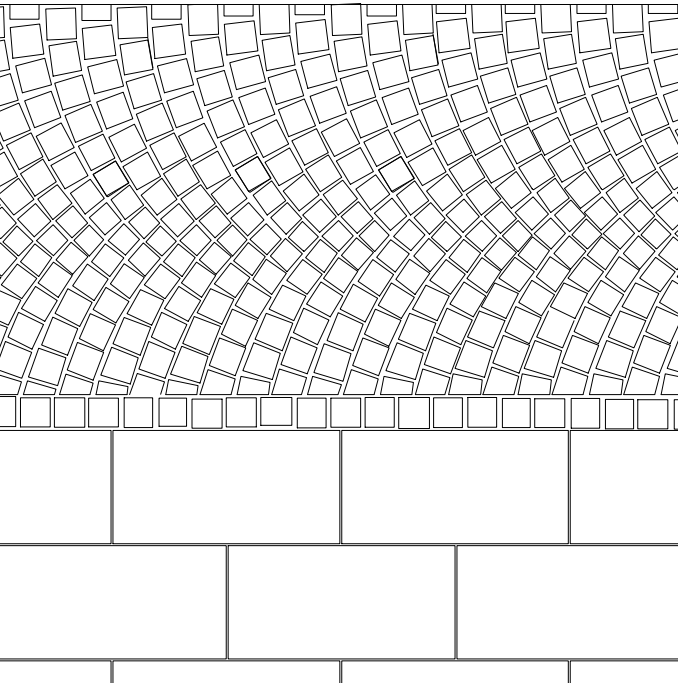

A - DET04
Dettaglio pavimentazione in Smolieri di dimensioni
variabili (8-10cm)
Scala 1:20

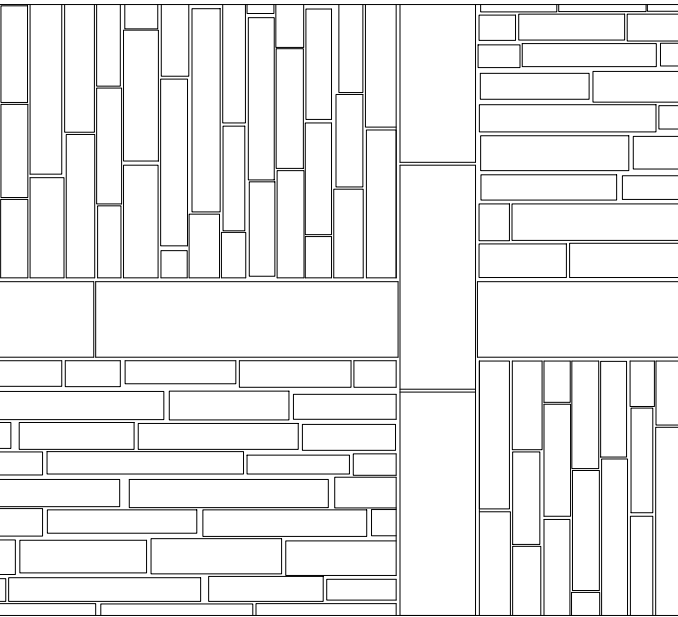

LEGENDA		ETICHETTE	
QUOTA PLANIMETRICA INTRADOSSO SOFFITTO AL FINITO		SIGLA EDIFICIO, LIV. N° LOCALE	
QUOTA PLANIMETRICA AL FINITO		DESTINAZIONE LOCALE	
QUOTA ESTRADOSSO AL FINITO		SUP. NETTA LOCALE	
QUOTA INTRADOSSO AL FINITO		F.0.1 ATRIO m² 4.32m INTERNI	
PENDENZA RAMPA		H SOFFITTO	
PENDENZA DEFUSSO ACQUA		COD. CONTESTO / N° OGGETTO	
QUOTATURA		DESCRIZIONE	
ASSI		SUPERFICIE	
SIGLA SEZIONE		B.1.1 PASSEREL 71.76 1.20m ESTERNI	
SEZIONE		LARGHEZZA	
CODICE N° TAVOLA		SIMBOLI SCALA	
SIGLA PROSPETTO		CODICE CONTESTO	
PROSPETTO		CODICE SCALA	
CODICE N° TAVOLA		QUOTA DI PARTENZA ED ARRIVO	
SIGLA DETTAGLIO		NUMERO GRADINO	
RICHIAMO DI DETTAGLIO		LARGHEZZA SCALA	
CODICE P° TAVOLA		PEDATA GRADINO	
		ALZATA GRADINO	
		NUMERO DI ALZATE COMPLESSIVE E PARZIALI	
		A-S01 1+0.00 / 15.51 L=160 / P=30 / H=16.7 S3 ALZATE (15+0.00)	
CODICI E SIGLE		SERRAMENTI ESTERNI	
CONTESTO A - Area livello urbano A1 = Collegamento Nord da Tour Fromage a Torre dei Balui A2 = Accesso da Porta Praetoria - Terrazza Biglietteria A3 = Terrazza scivolo Vesuvio A4 = Piazzale Ex Birreria CONTESTO B - Percorsi di visita B1 = Percorso da Porta Praetoria a Tour Fromage lato EST B2 = Percorso Teatro Romano lato SUD B3 = Percorso Teatro Romano lato NORD B4 = Percorso terrazza lato NORD B5 = Percorso fronte piazzale Ex Birreria lato Ovest B6 = Area fronte Biglietteria CONTESTO C - Tour Fromage CONTESTO D - Ex Bureau CONTESTO E - Biglietteria CONTESTO F - Elementi architettonici F1 = Copertura piazzale Ex birreria F2 = Copertura ingresso Tour Fromage F3 = Scala esterna Tour Fromage CONTESTO G - Torre Signori di Quart CONTESTO H - Area di Porta Praetoria		B = TOUR FROMAGE B1 = EX BUREAU B2 = BIGLIETTERIA	
		SIGLA EDIFICIO	
		SERRAMENTO ESTERNO	
		SERRAMENTO ESTERNO DA RIMUOVERE	
		LARGHEZZA NETTA	
		ALTEZZA NETTA	
		PORTA / INFISSO INTERNO	
		PORTA / INFISSO INTERNO DA RIMUOVERE	
		LARGHEZZA NETTA	
		ALTEZZA NETTA	
		SIGLA EDIFICIO	
RETINI MATERIALI PRINCIPALI			
A-S02 SIGLA CONTESTO / SIGLA ABACO SOLAI-PERCORSI DI VISITA			
B2.1 > SIGLA DI RICHIAMO CODICE ELEMENTO PROSSIMO		ACCIOTTOLATO (CONTESTO D)	
F01 > SIGLA FINITURE		LISTONI DI LEGNO DI LARICE (CONTESTO B)	
F01 Tinta lavabile trasparente		LASTRICATO IN PIETRA DI LUSERNA (CONTESTO A)	
F02 Intonaco in malta bastarda		BLOCCHETTI DI GRANITO (CONTESTO A)	
F03 Ceramica 10x10		SMOLLERI DI LUSERNA (CONTESTO A)	
F04 Marmetta di graniglia 20x20			
F05 Listoni in legno di larice			
F06 Grigliato in acciaio			
F07 Lastre in Pietra di Luserna			
F08 Finitura cemento saccarata			
F09 Blocchetti di Granito 8x8cm			
F10 Smolleri in Pietra di Luserna			
F11 Recupero pavimentazione esistente			
F12 Pavimentazione in vetro			
F13 Pardo			
F14 Resina poliuretanica autolevante			
F15 Pavimento in cemento industriale			
F16 Parquet			
N.B. Per la tipologia, posizione esatta e dimensionamento degli elementi strutturali si rimanda agli elaborati strutturali.			
N.B. Per quanto riguarda tipologia e dimensionamento degli elementi impiantistici si rimanda alle tavole specifiche.			
N.B. Per quanto riguarda le caratteristiche di prevenzione incendi si rimanda alle tavole specifiche.			
N.B. Per la stratigrafia dei muri e dei pavimenti si rimanda agli abachi di riferimento.			
N.B. Tutte le misure e le dimensioni vanno verificate in fase di cantiere			
N.B. I colori sono da concordare con la D.L./D.A.			
N.B. Per le specifiche dei materiali vedi le relative voci di capitolato.			
N.B. Il colore per la tinteggiatura delle pareti è a scelta della D.L./D.A.			
N.B. Il colore e la finitura dei materiali sono da concordare con la D.L./D.A. in fase di cantiere previa visione di campionature			
N.B. La posizione architettonica dei corpi illuminanti, dovrà essere verificata in fase di cantiere			
N.B. Le quote altimetriche devono essere verificate in fase di cantiere. La quota relativa +0.00 fa riferimento alla quota assoluta di riferimento +584.10 slm			



DIPARTIMENTO SOPRINTENDENZA PER I BENI E LE ATTIVITÀ CULTURALI

Struttura Patrimonio archeologico - Piazza Roncas, 12 11100 Aosta

COMUNE DI AOSTA

Progetto Integrato "Rete cultura e turismo per la competitività Valorizzazione del comparto cittadino denominato "Aosta Est" nell'ambito del Programma investimenti per la crescita e l'occupazione 2014/20 (FESR).

CIG: 76775778F6
CUP: B62C16000060008

ELABORATO:

A A-07

ARCHITETTONICO

TITOLO DELL'ELABORATO:
A4_Piazzale Ex Birreria - pianta

COD. ELABORATO: AE_DEF_ARC_A07	SCALA: 1:100	REV: 00	DATA: 29-05-2020
-----------------------------------	-----------------	------------	---------------------

GRUPPO DI LAVORO:
Cibinel - Laurenti - Martocchia architetti associati
Arch. Fabio Cibinel
Arch. Roberto Laurenti
Arch. Giorgio Martocchia
Viale Bruno Buozzi 77, 00197 Roma, tel/fax: 06 8708809, info@modstudio.eu, www.modstudio.eu

Zero4uno Ingegneria srl
Calle dei Maggiori 1350C - 30121 Venezia, tel: 041 72227, fax: 041 2700646, info@zero4uno.it

Dott. Geol. Mariano Mariani
Prato di Forno 122, 64046 Montorio al Vomano (TE), mariani537@gmail.com

Consulenza archeologica:
Dott.ssa Ada Gabucci
Rilevi planaltimetrici e dei manufatti:
Ad Hoc 3D solutions
Fraz. La Roche 6 - 11020 Gressan (AO) Tel: +39 0165 267173, info@adhoc3d.com

Clima-Acustico:
Dott. Andrea Martocchia

Consulenza restauro architettonico:
Restauratore accreditato MIBACT Stefano Pulga

PROGETTO DEFINITIVO