


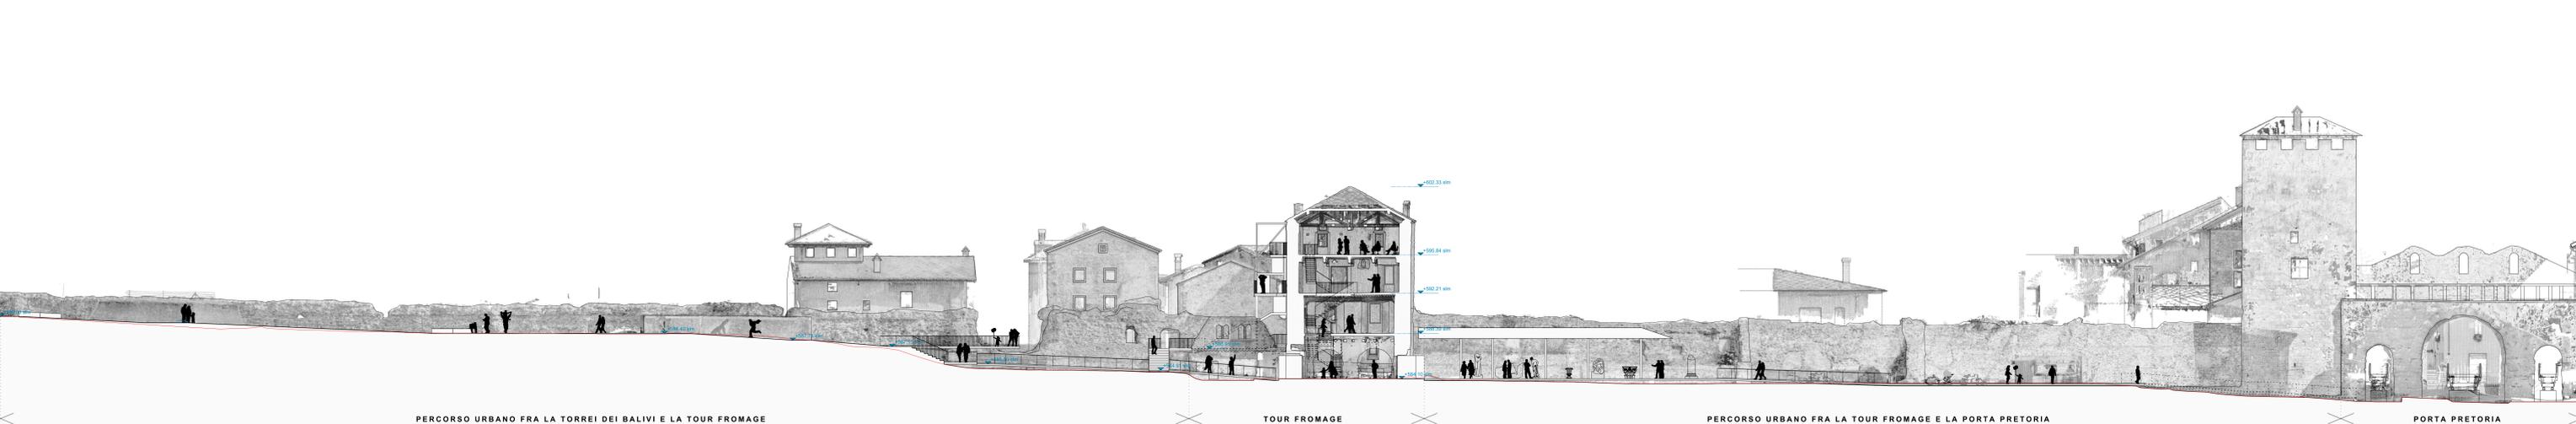

SEZIONE B-B'



SEZIONE D-D'



LEGENDA

ETICHETTE

QUOTA PLANIMETRICA INTRADOSSO SOFFITTO AL FINITO
 QUOTA PLANIMETRICA AL FINITO
 QUOTA ESTRADOSSO AL FINITO
 QUOTA INTRADOSSO AL FINITO
 PENDENZA RAMP
 PENDENZA DEFUSSO ACQUA
 QUOTATURA
 ASSI
 SEZIONE
 RICHIAMO DI DETAGLIO

CODICI E SIGLE

CONTESTO A - Area livello urbanistico
 A1 - Collegamento Nord-Sud Tour Fromage e Torre dei Balivi
 A2 - Avvenire della Torre Fromage e Museo Archeologico
 A4 - Piazza Ex Birreria

CONTESTO B - Elementi di arredo
 B1 - Percorso di Via Prati a Torre Fromage e Torre dei Balivi

CONTESTO C - Tour Fromage
 CONTESTO D - Elementi di arredo
 CONTESTO E - Elementi architettonici
 E1 - Copertura ingresso Tour Fromage
 E2 - Copertura ingresso Tour Fromage
 CONTESTO G - Torre Signori di Quart
 CONTESTO H - Area di Porta Pretoria

SIGLA CONTESTO / SIGLA ABACO SOLAI-PERCORSI DI VISITA
 B2.1 - SIGLA DI RICHIAMO CODICE ELEMENTO PROSSIMO

SIGLA FINITURE

F01 - Trita lavabile traspirante
 F02 - Intonaco a matita bianca
 F03 - Cemento 10/10
 F04 - Marmitta di graniglia 20/40
 F05 - Lattina in legno di larice
 F06 - Gesso in bianco
 F07 - Lattina in pietra di Luina
 F08 - Finitura cemento lucidato

F09 - Biscotti di Granito Solum
 F10 - Smerlo di Pietra di Luina
 F11 - Recupero pavimentazione esistente
 F12 - Pavimentazione in vetro
 F13 - Plati
 F14 - Resina poliuretanica acrilica
 F15 - Pavimento in cemento industriale
 F16 - Parquet

SERRAMENTI ESTERNI

SE - TOUR FROMAGE
 SE - EX BIRRELLA
 SE - BUCCELLERIA

SERRAMENTO ESTERNO
 SERRAMENTO ESTERNO DA RIMUOVERE
 PORTA / INFISSO INTERNO DA RIMUOVERE
 PORTA / INFISSO INTERNO DA RIMUOVERE

RETINI MATERIALI PRINCIPALI

ACCIOTTOLATO (CONTESTO D)
 LISTONI DI LEGNO DI LARICE (CONTESTO B)
 LASTRICATO IN PIETRA DI LUSERNA (CONTESTO A)
 BLOCCHETTI DI GRANITO (CONTESTO A)
 SMOLLERI DI LUSERNA (CONTESTO A)

N.B. Per la tipologia, posizione esatta e dimensionamento degli elementi strutturali si rimanda agli elaborati strutturali.
 N.B. Per quanto riguarda la tipologia e dimensionamento degli elementi impiantistici si rimanda alle tavole specifiche.
 N.B. Per quanto riguarda le caratteristiche di prevenzione incendi si rimanda alle tavole specifiche.
 N.B. Per la stratigrafia dei muri e dei pavimenti si rimanda agli abachi di riferimento.
 N.B. Tutte le misure e le dimensioni vanno verificate in fase di cantiere.
 N.B. I colori sono da concordare con la D.L.D.A.
 N.B. Per le specifiche dei materiali vedi le relative voci di capitolato.
 N.B. Il colore per la tinteggiatura delle pareti è a scelta della D.L.D.A.
 N.B. Il colore e la finitura dei materiali sono da concordare con la D.L.D.A. in fase di cantiere previa visione di campiture.
 N.B. La posizione architettonica dei corpi illuminanti, dovrà essere verificata in fase di cantiere.
 N.B. Le quote altimetriche devono essere verificate in fase di cantiere. La quota relativa +0.00 fa riferimento alla quota assoluta di riferimento +584.10 sim

UNIONE EUROPEA

REGIONE AOSTA VALLE D'AOSTA

DIPARTIMENTO SOPRINTENDENZA PER I BENI E LE ATTIVITÀ CULTURALI
 Struttura Patrimonio archeologico - Piazza Roncas, 12 11100 Aosta

COMUNE DI AOSTA

Progetto Integrato "Rete cultura e turismo per la competitività Valorizzazione del comparto cittadino denominato "Aosta Est" nell'ambito del Programma investimenti per la crescita e l'occupazione 2014/20 (FESR).

ELABORATO: **A I-11**

ARCHITETTONICO

CIG: 76775778F6
 CUP: B62C16000060008

TITOLO DELL'ELABORATO:
 Sezione B-B' D-D'

COD. ELABORATO: AE_DEF_ARC_I11
 SCALA: 1:200
 REV: 00
 DATA: 29-05-2020

GRUPPO DI LAVORO:
 Cibinet - Laurenti - Martocchia architetti associati
 Arch. Fabio Cibinet
 Arch. Roberto Laurenti
 Arch. Giorgio Martocchia
 Viale Silvio Bertoldi 77, 00197 Roma, Italia. Tel. 06-87006066. info@martocchia.it, www.martocchia.it

Zerofino Ingegneria srl
 Calle del Magasin 1210C - 00121 Venezia, Tel. 041 72227. Fax: 041 270046. info@zerofino.it

Dot. Geol. Mariano Mariani
 PIAZZALE FERRAZZI 105 - 00186 Roma - Tel. 06-47800000 - info@mariani.it, www.mariani.it

Consulenza archeologica:
 Dott.ssa Ada Gabucci
 Rilievi planaltimetrici e dei manufatti:
 AD Hoc 3D solutions
 P.le La Fontana 4 - 11015 Orsiera (AO) - Tel. +39 0165 201173, info@adhoc3d.com

Clima-Acustico:
 Dott. Andrea Martocchia

Consulenza restauro architettonico:
 Restauratore accreditato MIBACT Stefano Pulga

PROGETTO DEFINITIVO