
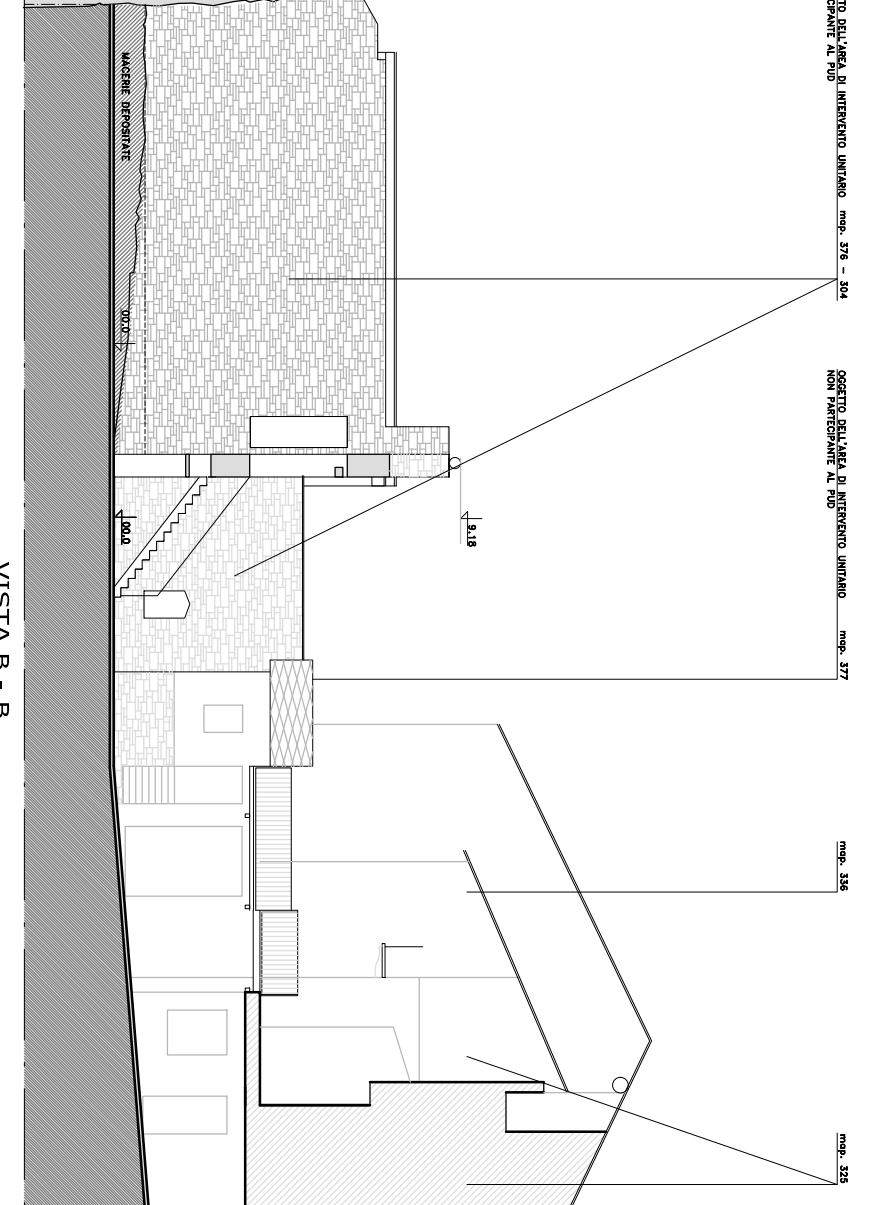


VISTA A - A

VISTA B - B

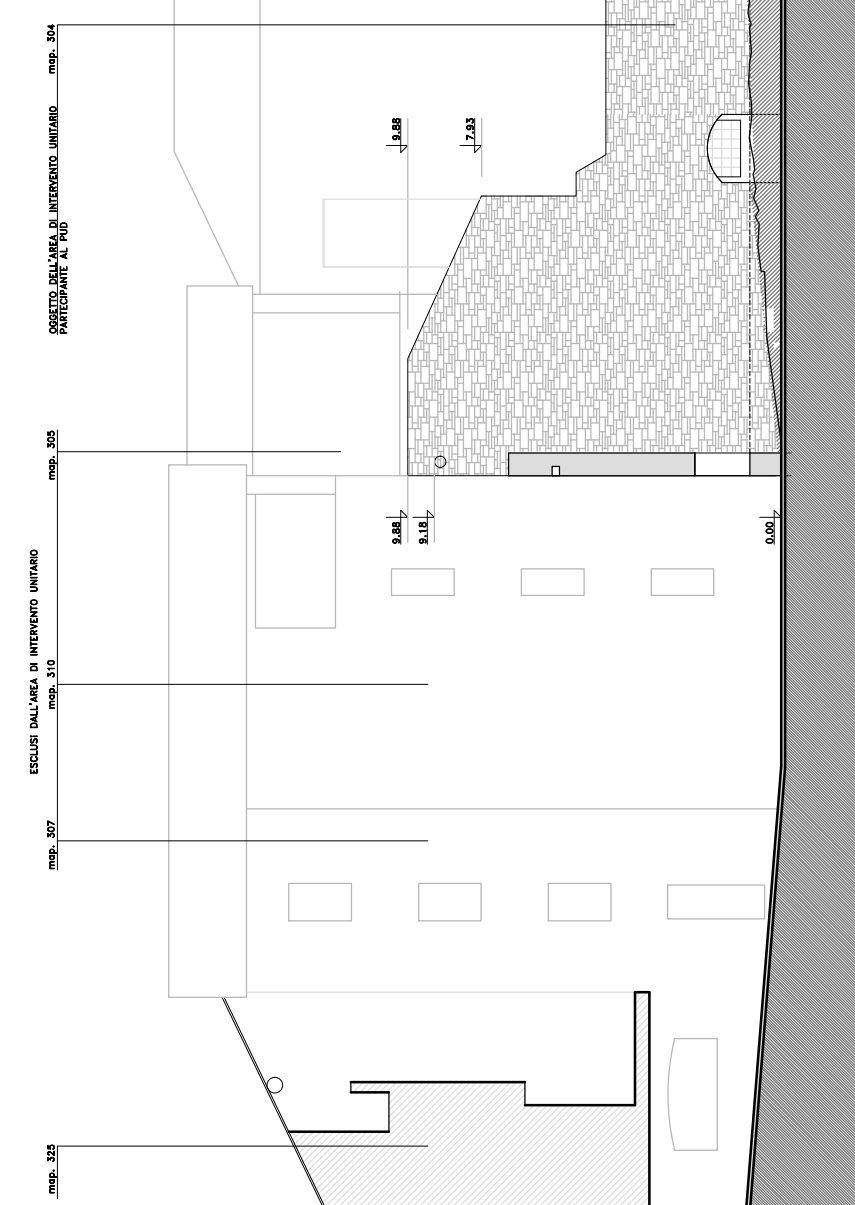

aggiornato in base alla nota comunale del 12/11/2021 prot. 52384

COMUNE DI AOSTA		
PUD di iniziativa privata relativo all'A.I.U. n. 7		11 ott. 2021
STATO DI FATTO	PLANIMETRIA GENERALE	scala 1:200
HOTEL DES MONNAIES		TAV 5
Aosta	Via Hotel des Monnaies	