


PLANIMETRIA
DI PROGETTO

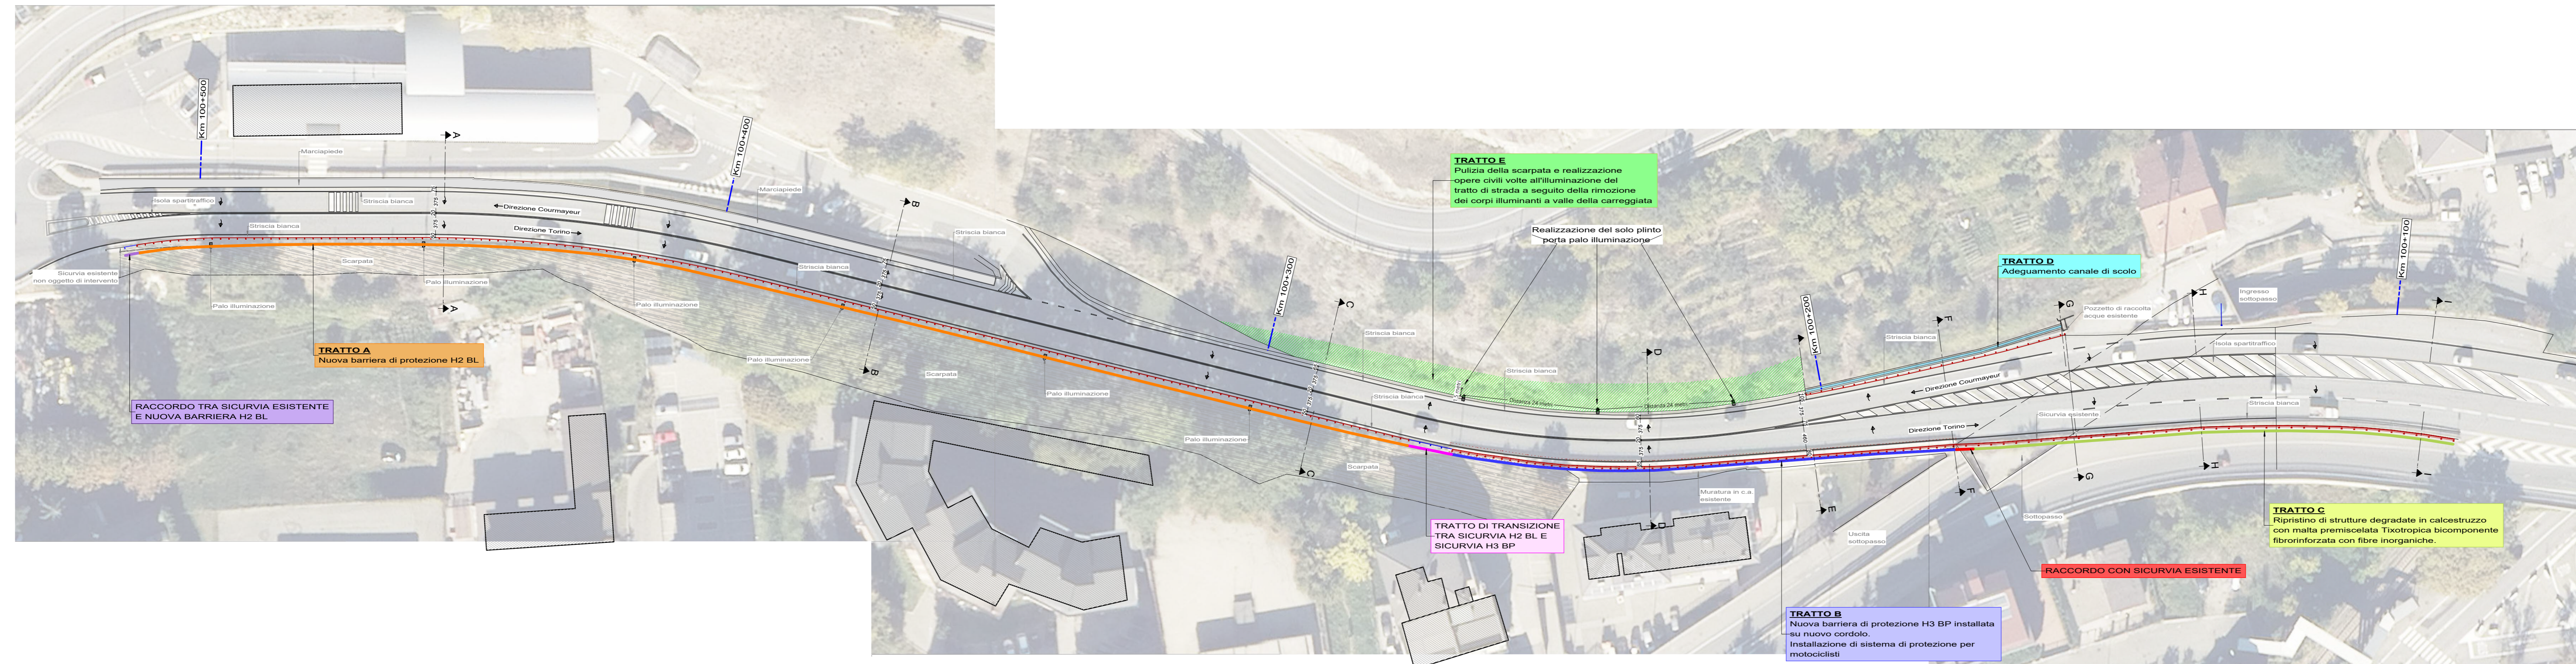

REGIONE AUTONOMA VALLE D'AOSTA
COMUNE DI AOSTA

COMMITTENTE: AMMINISTRAZIONE COMUNALE DI AOSTA

SISTEMAZIONE E MESSA IN SICUREZZA DELLA EX S.S. 26 NEL
TRATTO INTERNO AL CENTRO ABITATO DENOMINATO VIA ROMA
COMPRESO TRA IL KM 100+200 EL IL KM 100+400.

PROGETTO

PROGETTO ESECUTIVO

LIVELLO

PLANIMETRIA DI PROGETTO

OGGETTO

140	SETTEMBRE 2025	B	TAVOLA	03
CODICE COMMESSA	DATA EMISSIONE	REVISIONE	TIPO ELABORATO	ELABORATO

CUP: C65F24000390006

SCALA: 1:500

PROGETTISTA: DOTT. ING OSCAR G. VAGNEUR
VIA MONTE VODICE 23
11100 AOSTA (AO)
TEL. 340.14.27.377

COLLABORATORE: GEOM. LUCA VAGNEUR
FRAZIONE LYVEROULAZ 20 -
11010 SAINT-NICOLAS (AO)
TEL. 320.14.90.088

COLLABORATORE: GEOM. FABIO MONTEGRANDI
CORSO SAINT MARTIN DE C. 210
11100 AOSTA (AO)
TEL. 338.94.25.401

REV.	DATA	DESCRIZIONE
A	13/08/2025	EMISSIONE PROGETTO ESECUTIVO
B	02/09/2025	NUOVA EMISSIONE PROGETTO ESECUTIVO